
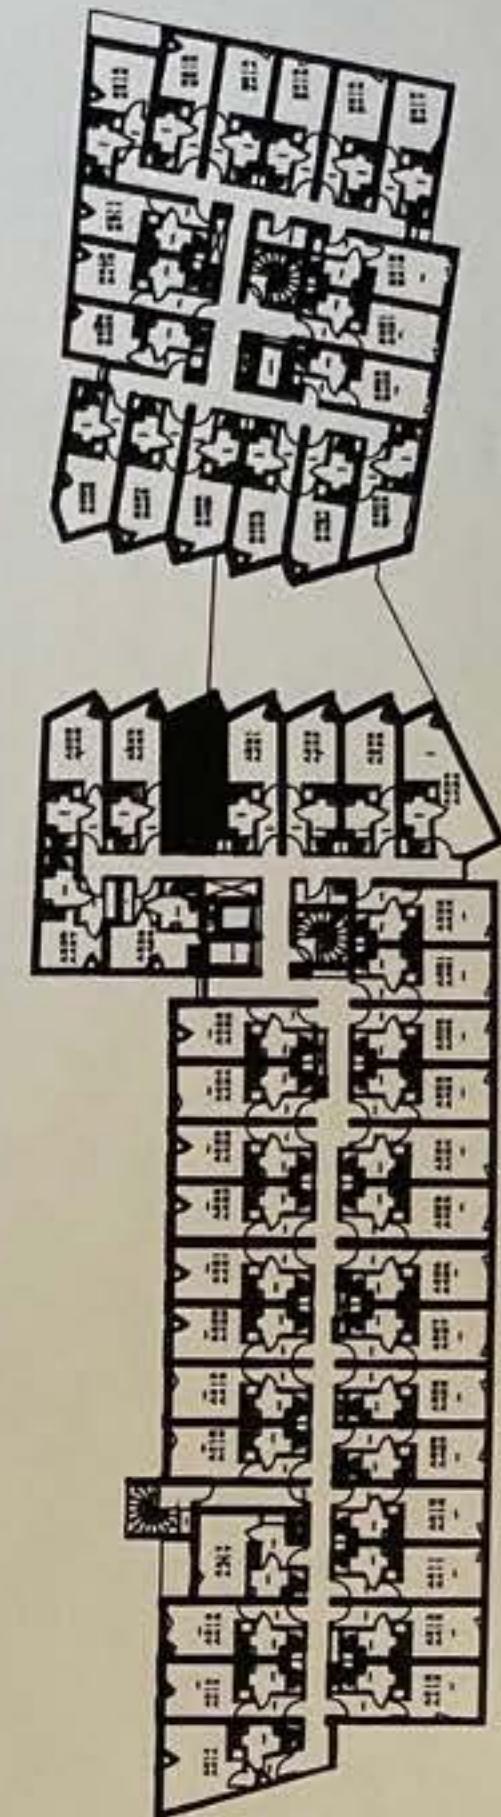


Les Estudines DIDEROT

Rosny-sous-Bois 93110

*Wit ophouw
Cirle*

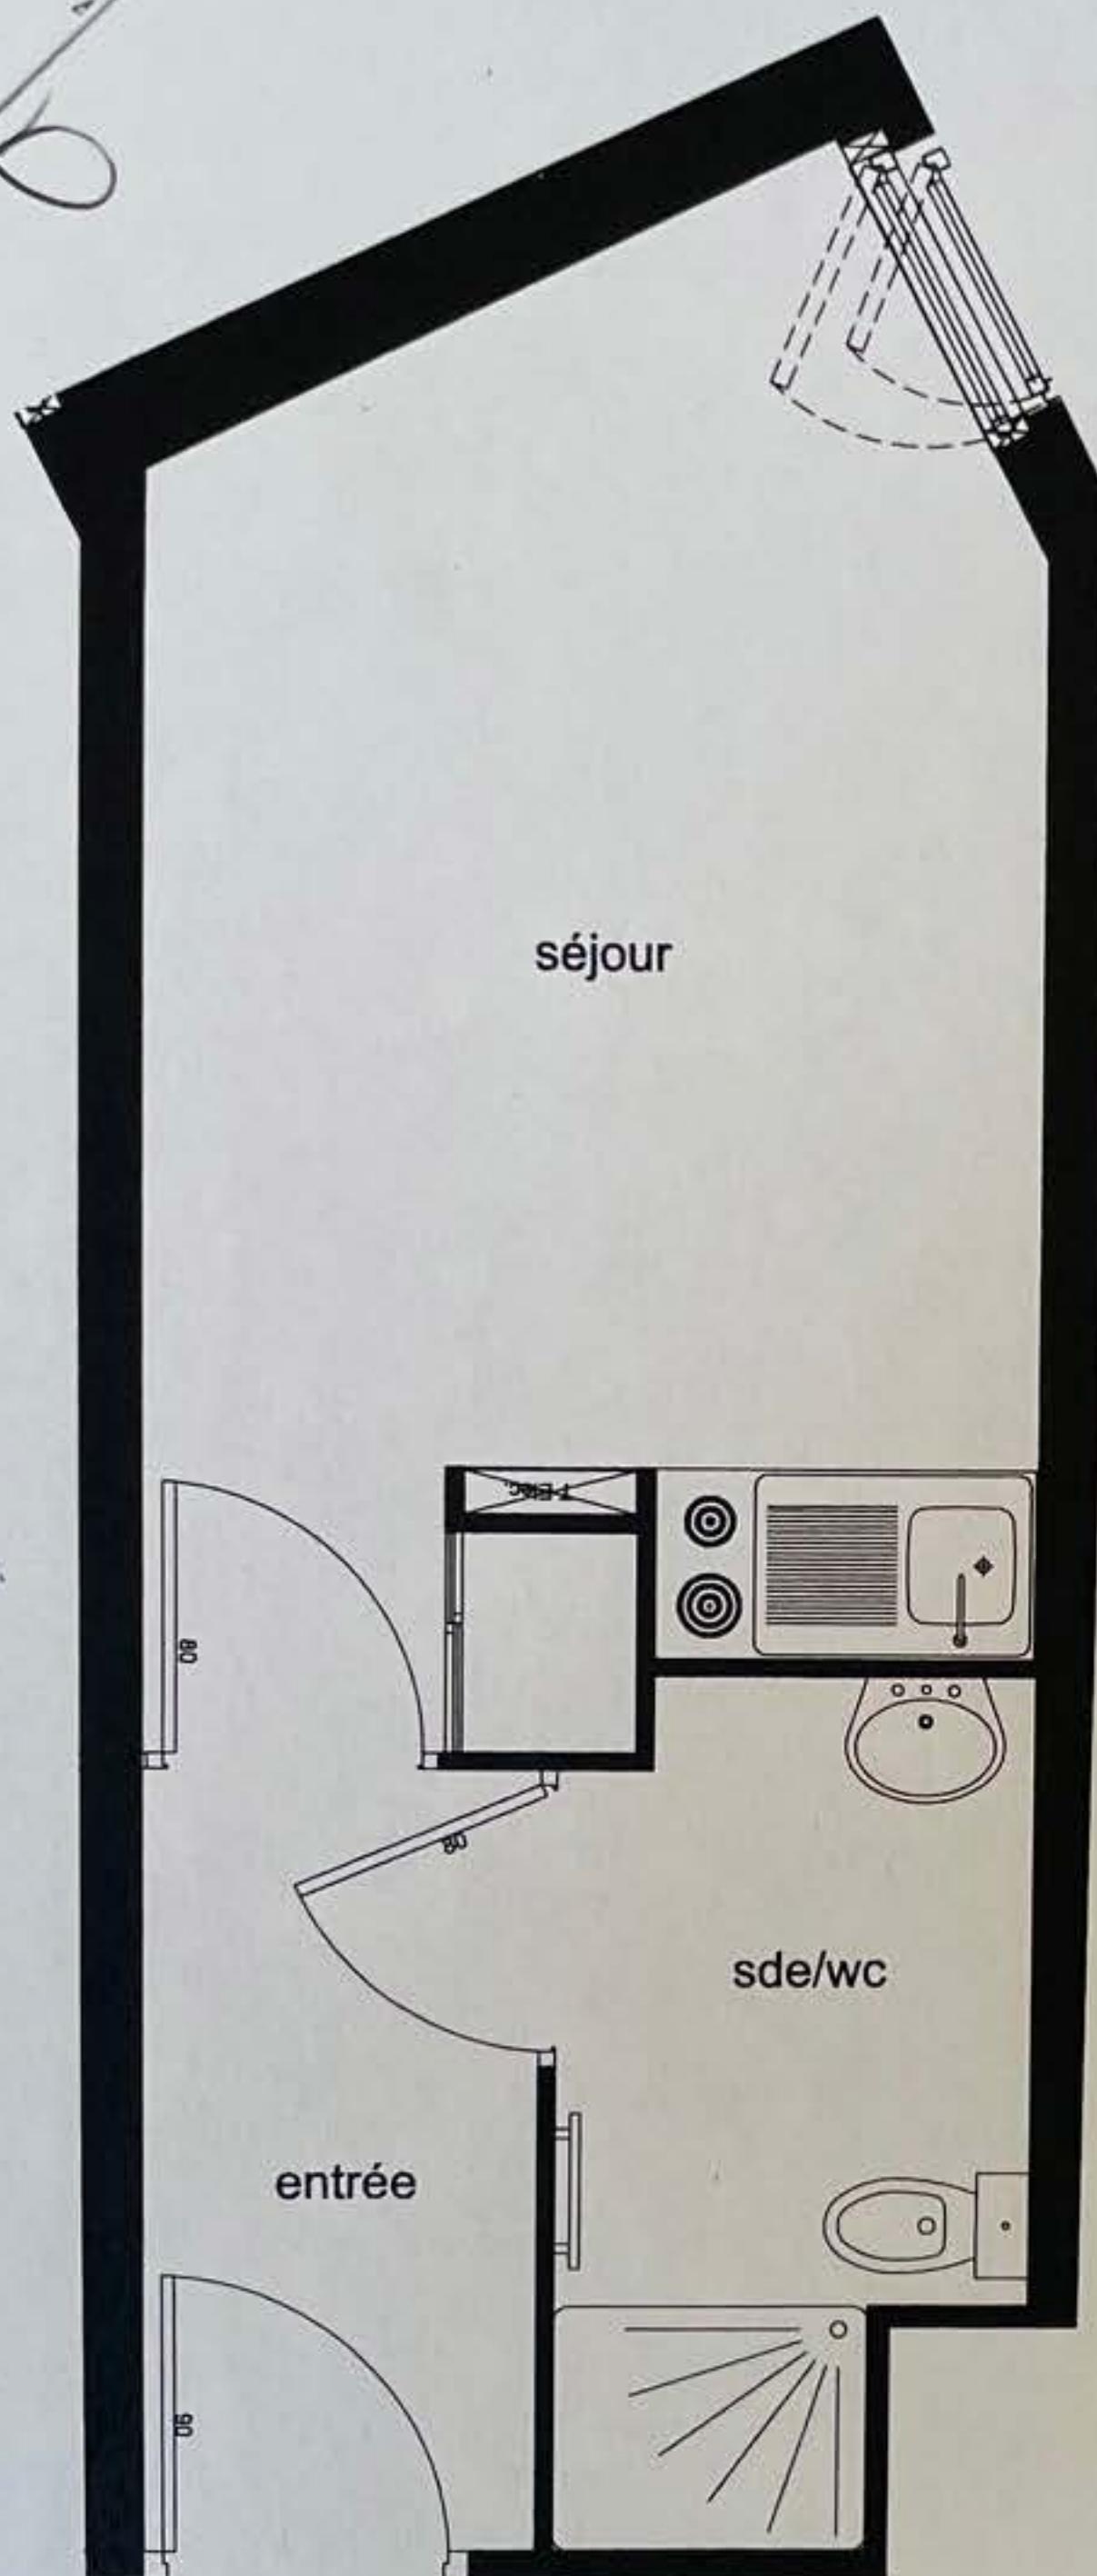

Ech. 0 1 2

STUDIO

N°A230-A430

Séjour :	11.56m ²
Entrée :	3.12m ²
Placard :	0.38m ²
Sde / wc :	3.76m ²

Surface habitable : 18.82m²

RÉSIDE ÉTUDES

42, avenue George V - 75008 PARIS
Tél. 01 53 23 44 00 - Fax 01 53 23 44 01
R.C.S. Paris B 350 902 102

La société se réserve le droit d'apporter des modifications qui seraient dûes à des impératifs d'ordre technique, économique ou normatif.

Les surfaces sont donc données à titre indicatif et ne sont pas contractuelles.

Les retombées, les faux-plafonds, ainsi que les emplacements des équipements sont figurés à titre indicatif.