


RESIDENCES BELLES RIVES

Rue Federico Garcia Lorca - REZE

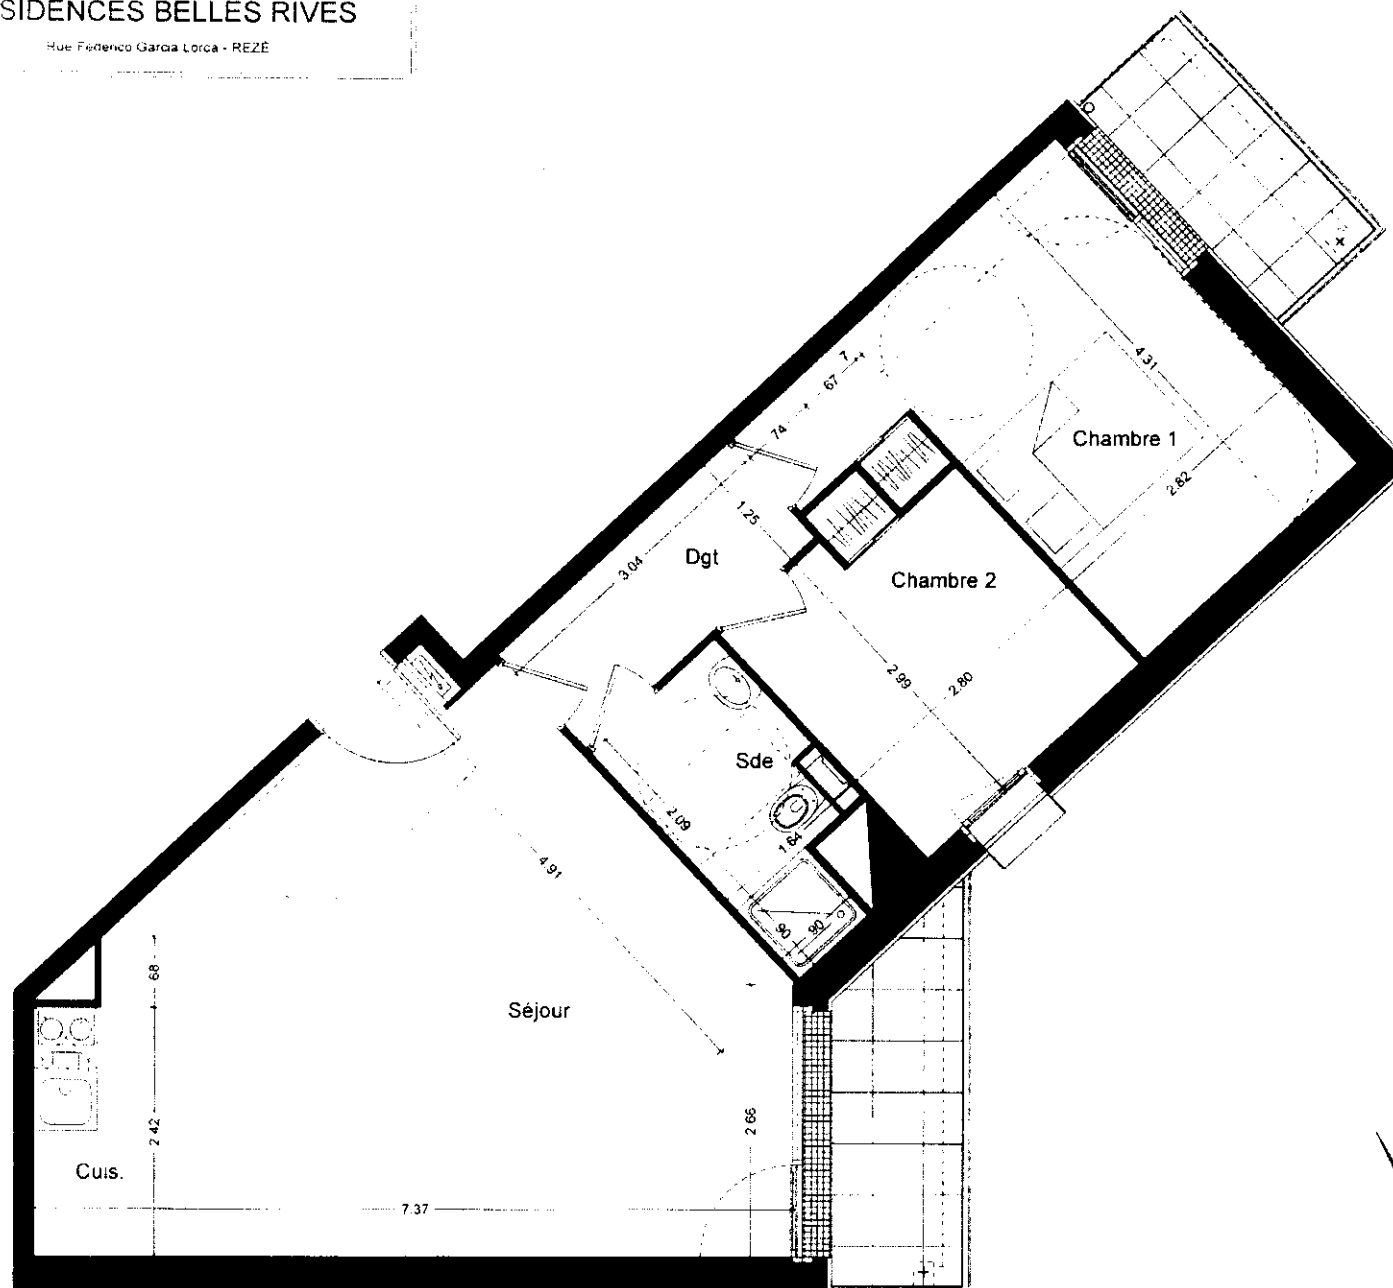

TYPE	NIVEAU	N° APPARTEMENT
T3	R+1	104

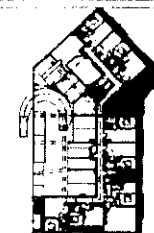


TABLEAU DE SURFACES

Séjour-Cuisine	31.9 m²
Chambre 1	14.0 m²
Chambre 2	8.3 m²
Sde	4.2 m²
Dgt	3.8 m²
TOTAL SURF HAB	62.2 m²
Terrasse	3.7 m²
Terrasse	4.3 m²
TOTAL SURF EXT	8.0 m²

NOTA : Le présent document exprime la disposition générale de l'appartement. L'acquéreur reconnaît avoir été informé qu'en fonction des nécessités techniques ou réglementaires de la réalisation, des modifications sont susceptibles d'être apportées à ce plan qui ne revêt qu'un caractère informatif. Les surfaces indiquées sont approximatives, les retombées de poutres, vannes faux-plafonds, rampants, gares ainsi que les emplacements des équipements sont figurés à titre indicatif et sont susceptibles d'évoluer en situation, en nombre et en dimensions. Les canalisations, les regards ne sont pas figurés. Les emplacements des équipements ne sont placés qu'à titre indicatif.

Edition JUILLET 2014 INDICE A

I

0 1 2 3 4m
Echelle : 2 cm/m - Format A3


RESIDENCES BELLES RIVES

Rue Federico Garcia Lorca - REZÉ



NIVEAU

PLAN DE REZ-DE-CHAUSSEE

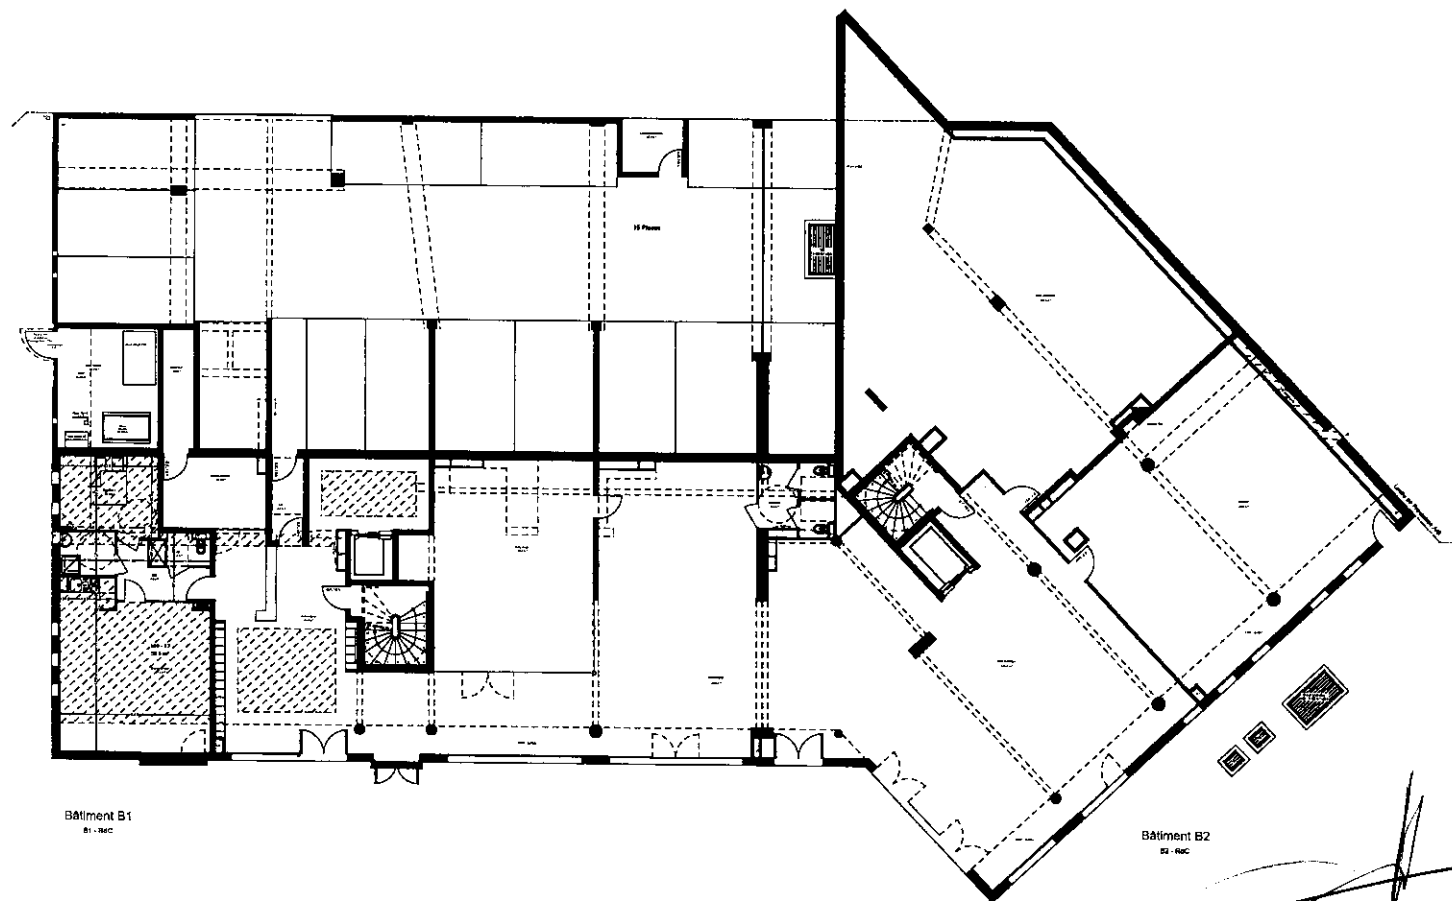

Bâtiment B1
B1 - RDC

Bâtiment B2
B2 - RDC

Rezé 29.9.14

0 2 4 6 8m

Echelle : 0,5 cm/m - Format A3

NOTA : Le présent document exprime la disposition générale de l'appartement. L'acquéreur reconnaît avoir été informé qu'en fonction des nécessités techniques ou réglementaires de la réalisation, des modifications sont susceptibles d'être apportées à ce plan qui ne revêt qu'un caractère informatif. Les surfaces indiquées sont approximatives, les retombées de poutres, soffres, faux-plafonds, rampants, gaines ainsi que les emplacements des équipements sont figurés à titre indicatif et sont susceptibles d'évoluer en situation, en nombre et en dimensions. Les canalisations, les regards ne sont pas figurés. Les emplacements des équipements ne sont placés qu'à titre indicatif.


Edition JUILLET 2014

INDICE A

in situ

RESIDENCES BELLES RIVES


Rue Federico Garcia Lorca - REZÉ

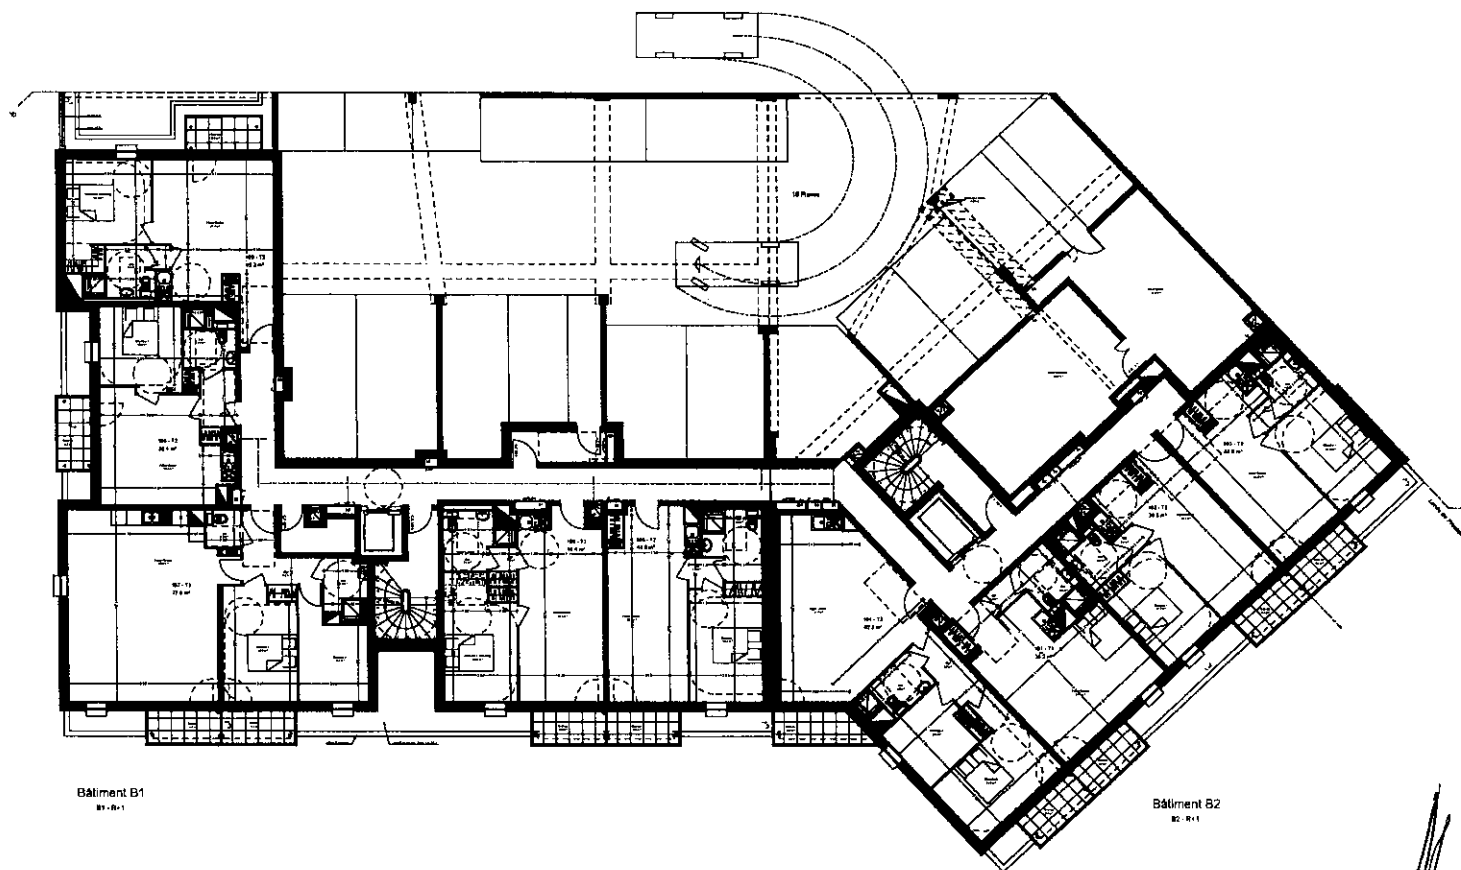

Bâtiment B1
B1 - R+1

Bâtiment B2
B2 - R+1

Reze, le 19.9.14

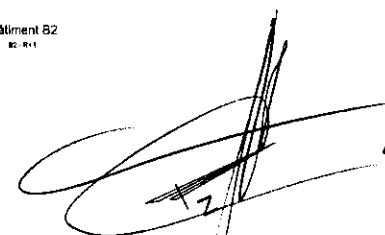

0 2 4 6 8m
Echelle : 0,5 cm/m - Format A3


NOTA : Le présent document exprime la disposition générale de l'appartement. L'acquéreur reconnaît avoir été informé qu'en fonction des nécessités techniques ou réglementaires de la réalisation, des modifications sont susceptibles d'être apportées à ce plan qui ne revêt qu'un caractère informatif. Les surfaces indiquées sont approximatives, les retombées de poutres, soffites, faux-plafonds, rampants, gares ainsi que les emplacements des équipements sont figurés à titre indicatif et sont susceptibles d'évoluer en situation, en nombre et en dimensions. Les canalisations, les regards ne sont pas figurés. Les emplacements des équipements ne sont placés qu'à titre indicatif.

Edition JUILLET 2014 INDICE A

in situ

RESIDENCES BELLES RIVES

Rue Federico García Lorca - REZÉ

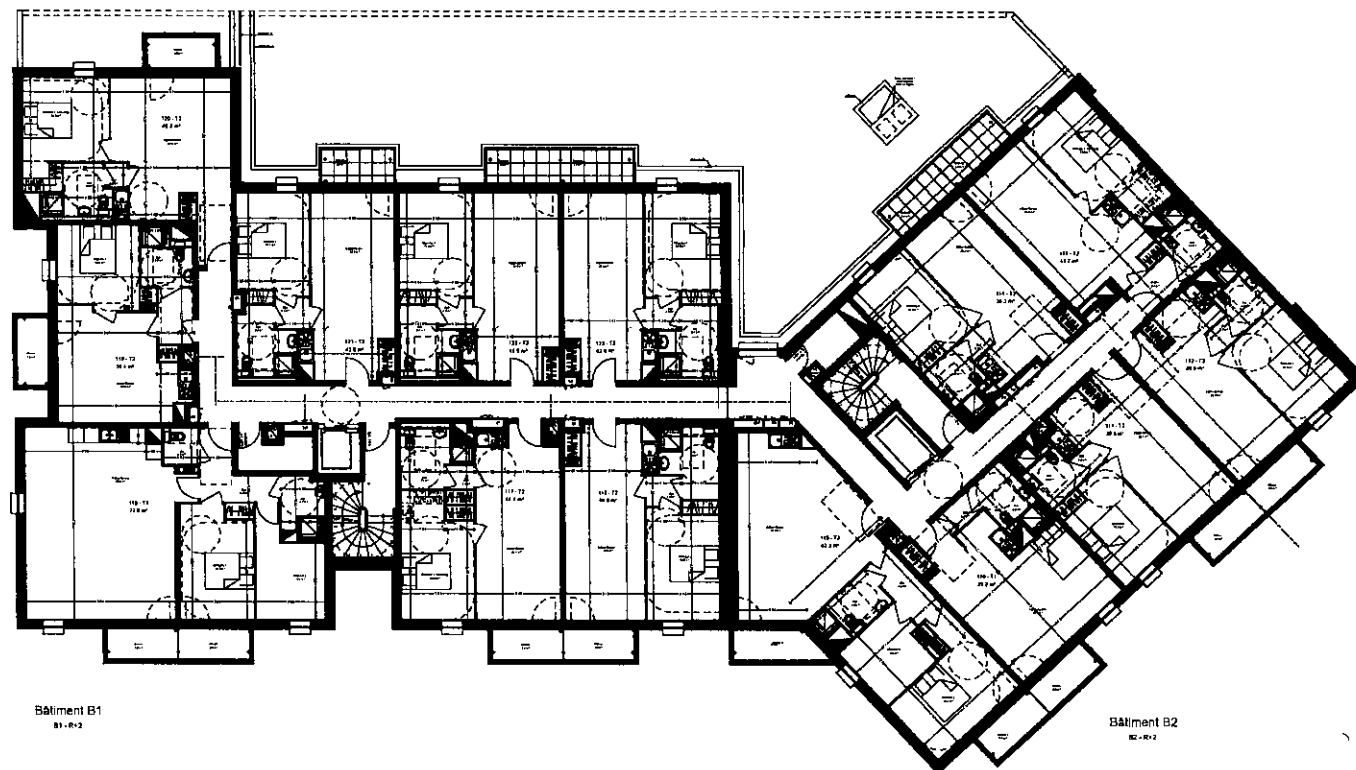

Bâtiment B1
B1 - R+2

Bâtiment B2
B2 - R+2

Reçu le 29.9.14

[Handwritten signatures]



Echelle : 0,5 cm/m - Format A3

NOTA : Le présent document exprime la disposition générale de l'appartement. L'acquéreur reconnaît avoir été informé qu'en fonction des nécessités techniques ou réglementaires de la réalisation, des modifications sont susceptibles d'être apportées à ce plan qui ne revêt qu'un caractère informatif. Les surfaces indiquées sont approximatives, les rebords de poutres, soffites, faux-plafonds, rampants, gaines ainsi que les emplacements des équipements sont figurés à titre indicatif et sont susceptibles d'évoluer en situation, en nombre et en dimensions. Les canalisations, les regards ne sont pas figurés. Les emplacements des équipements ne sont placés qu'à titre indicatif.

Edition JUILLET 2014

INDICE A

in situ