


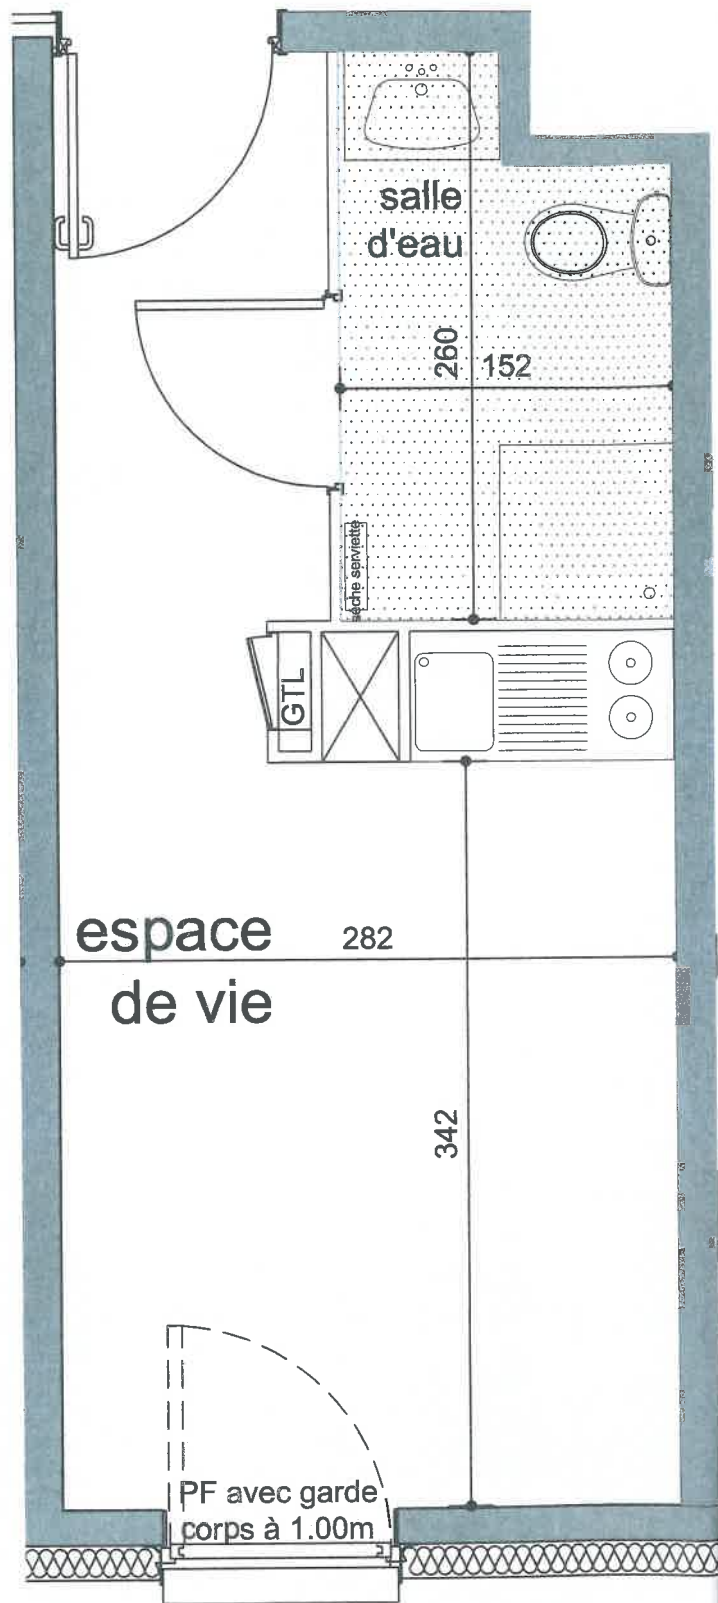

faux plafond, soffite

Cubik

SNC MASSY Christophe Colomb



Niveau R+2 N° 1202 T1



1202 TABLEAU DE SURFACES (en m²)

Espace de vie	14,46
Salle d'eau	3,54
SURFACE HABITABLE	18.00

NOTA: les cotes et surfaces ainsi que l'emplacement des gaines, retombées, soffites et faux plafonds sont mentionnés à titre indicatifs. La société se réserve la possibilité d'apporter à ce plan les modifications qui résulteraient d'impératifs d'ordre technique, administratif ou réglementaire. Le mobilier et l'électroménager ne sont pas fournis.

date: mars 2012

indice: version notaire

SNC MASSY Christophe Colomb

nexity

Féréal

Correspondances: 1, terrasse Bellini
92919 Paris la Défense cedex

Siège Social: 5, avenue Louis Pluquet
59100 Roubaix

1 2 3m