




CERENICIMO

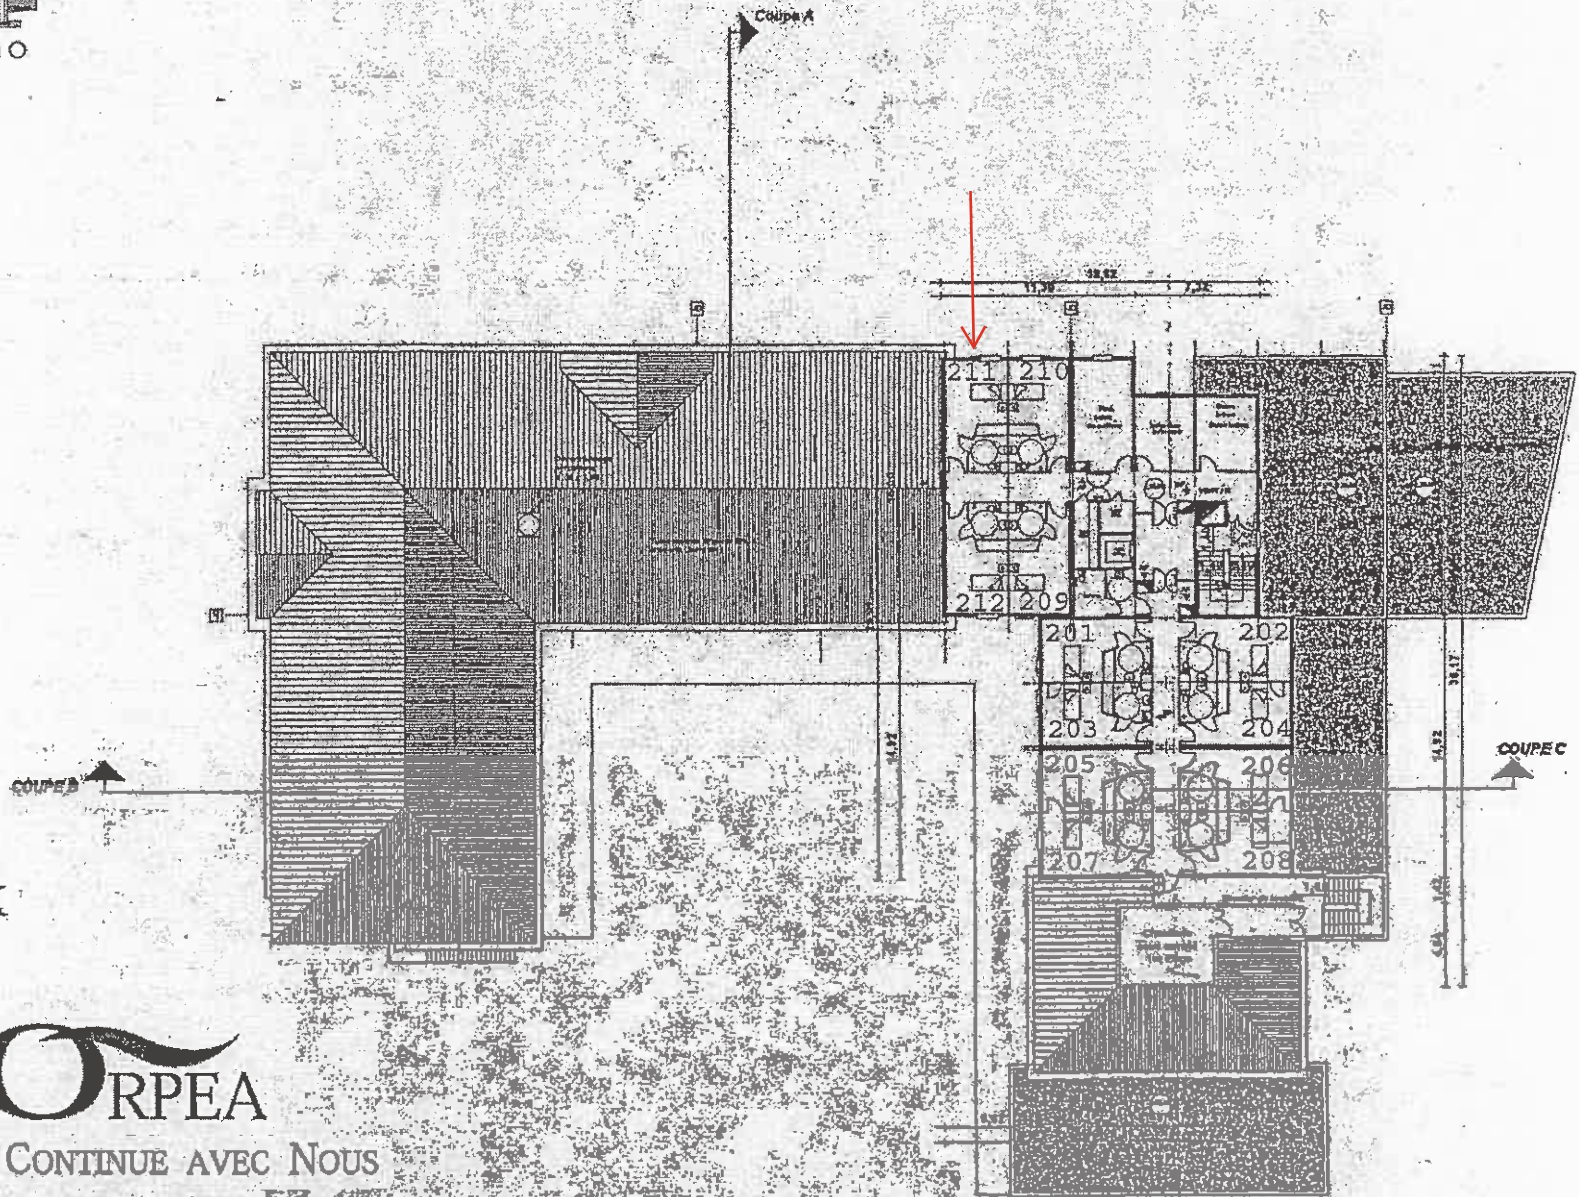

ORPEA

LA VIE CONTINUE AVEC NOUS

Résidence Les Oliviers

Plan de niveau : 2ème étage