




ÆGIDE


LES CLÉS D'OR
Orthez

NIVEAU R+3 - BAT B

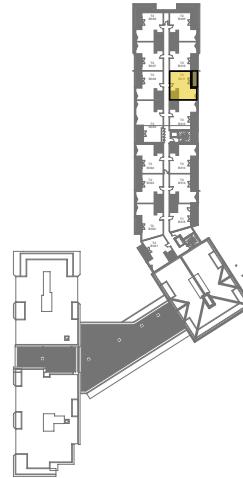

SURFACES HABITABLES (m²)

entrée	4,78
salon cuisine	19,76
chambre	14,35
salle d'eau	6,73
TOTAL	45,62
loggia	6,11

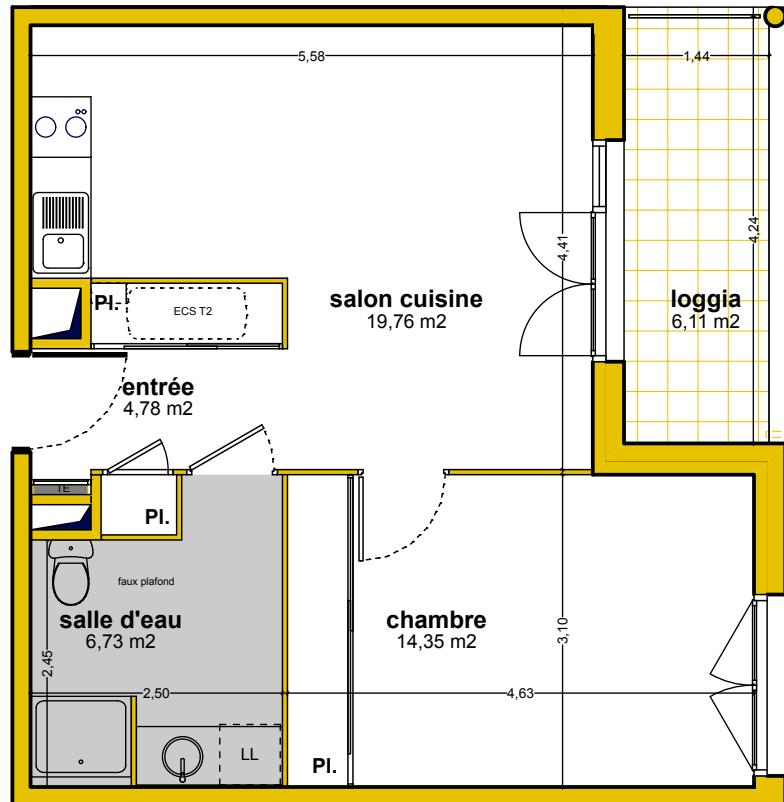


T2 - B311

MARS 2010

Les surfaces et les faux plafonds portés sur le présent plan sont susceptibles de variations en fonction d'impératifs administratifs ou techniques

Architecte:
CAMBORDE LAMAISSON

1 | | | | 5

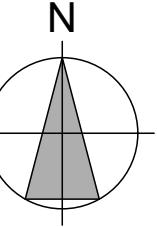

Echelle : 1/75