


TABLEAU DE SURFACES


ENTREE/KITCH. : 5.80 m²
 SDE : 3.60 m²
 CHAMBRE : 13.20 m²

SURFACE HABITABLE TOTALE : 22.60 m²


LEGENDES

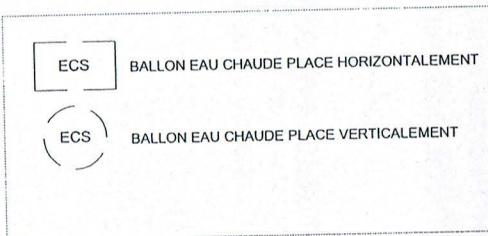

PLAN DE REPERAGE: RDC

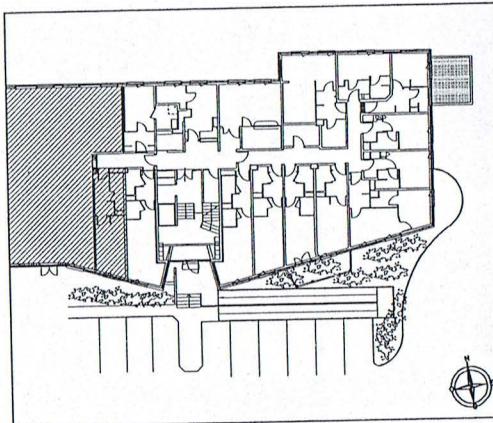

Des modifications sont susceptibles d'être apportées en fonction des nécessités techniques pour les dimensions libres et l'équipement. Les surfaces et côtes sont approximatives. Les canalisations ne sont pas figurées.

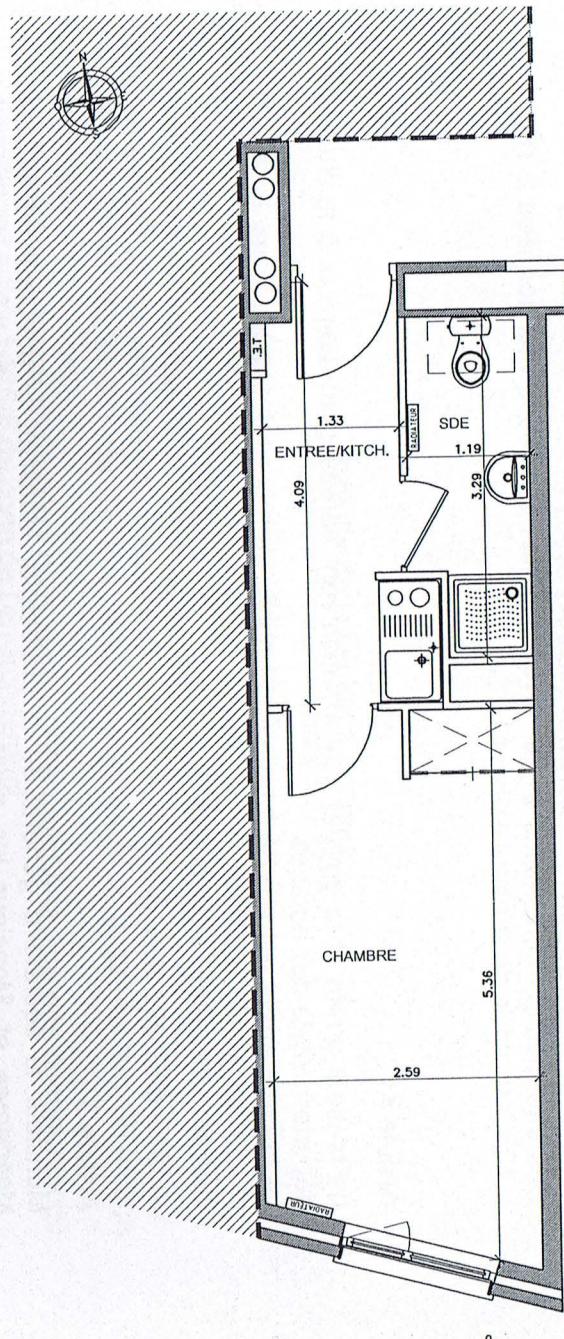

 Sedaf construction	
330 avenue de Brigode	
BP 87	
59652 VILLENEUVE D'ASCQ CEDEX	
Tel : 01 39 04 65 65	
Fax : 01 39 04 65 65	
e-mail :sedaf@sedaf.fr	
ARCHITECTE :	
Agence d'Architecture Thierry LANCTUIT	
21, rue Charles Laffitte	
92200 NEUILLY SUR SEINE	
tél, 01 46 37 46 00	
fax 01 47 22 14 51	
BUREAU CONTRÔLE :	
BUREAU VERITAS ag, IDF Ouest	
tél, 01 30 31 89 26 / fax 01 30 31 89 20	
CSPS :	
BUREAU VERITAS ag, IDF Ouest	
tél, 01 30 31 89 26 / fax 01 30 31 89 20	
BUREAU VRD :	
BDI	
tél, 01 39 72 42 41 / fax 01 39 72 61 37	
RECONVERSION D'UN IMMEUBLE	
DE BUREAUX EN EQUIPEMENT	
PRIVE D'HEBERGEMENT	
Avenue du Centaure	
95 800 CERGY	
<input type="checkbox"/> ESQUISSE <input type="checkbox"/> D.C.E <input type="checkbox"/> A.P.S <input type="checkbox"/> MARCHÉ <input type="checkbox"/> A.P.D <input type="checkbox"/> D.O.E <input type="checkbox"/> P,C PLAN VENTE	
Appartement N° 012	
NIVEAU RDC TYPE : St	
PROJET N° :	PLAN N° :
INDICE :	
ECHELLE: 1/50	DATE: AVRIL 2007

60 50