


ECHELLE 1/20
22 AVRIL 2004

CHAMBRE TYPE

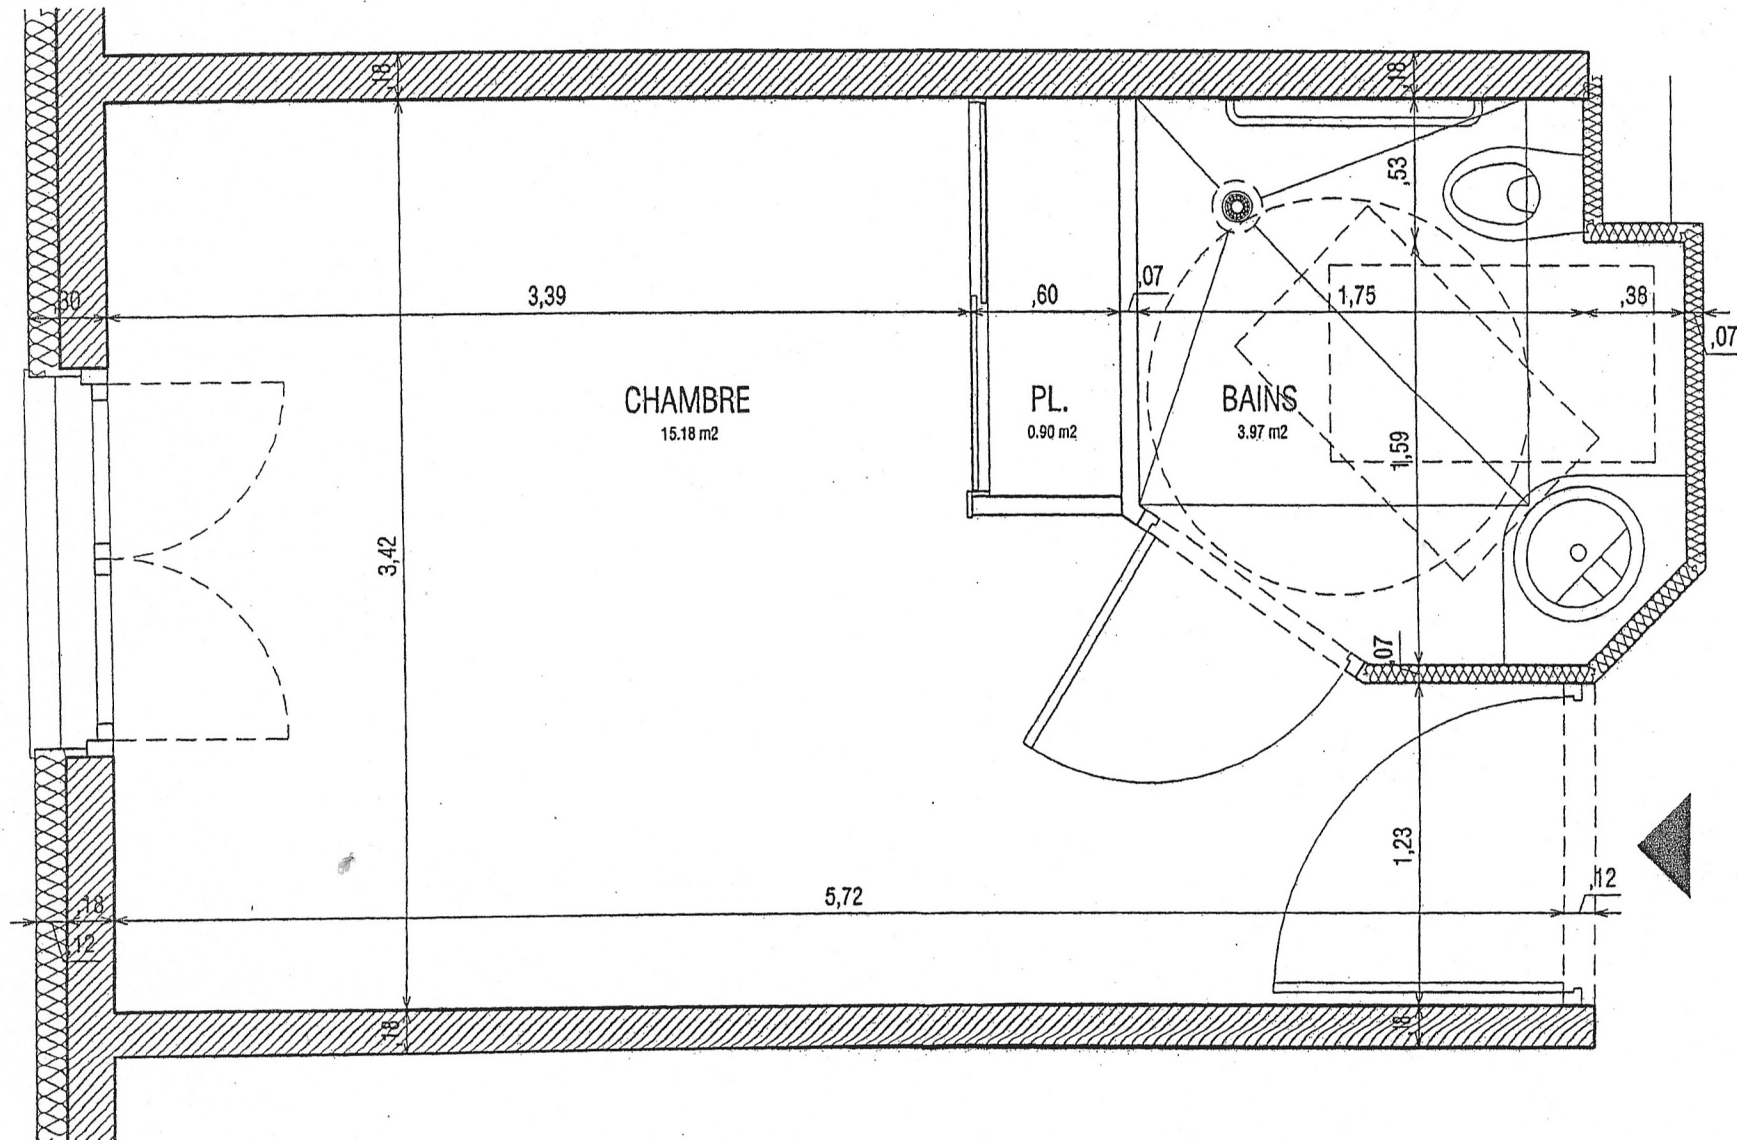

MAISON D'ACCUEIL POUR PERSONNES AGEES

ECHELLE 1/200
22 AVRIL 2004


REZ DE CHAUSSEE



MAISON D'ACCUEIL POUR PERSONNES AGEES

ECHELLE 1/200
22 AVRIL 2004

ETAGE 1

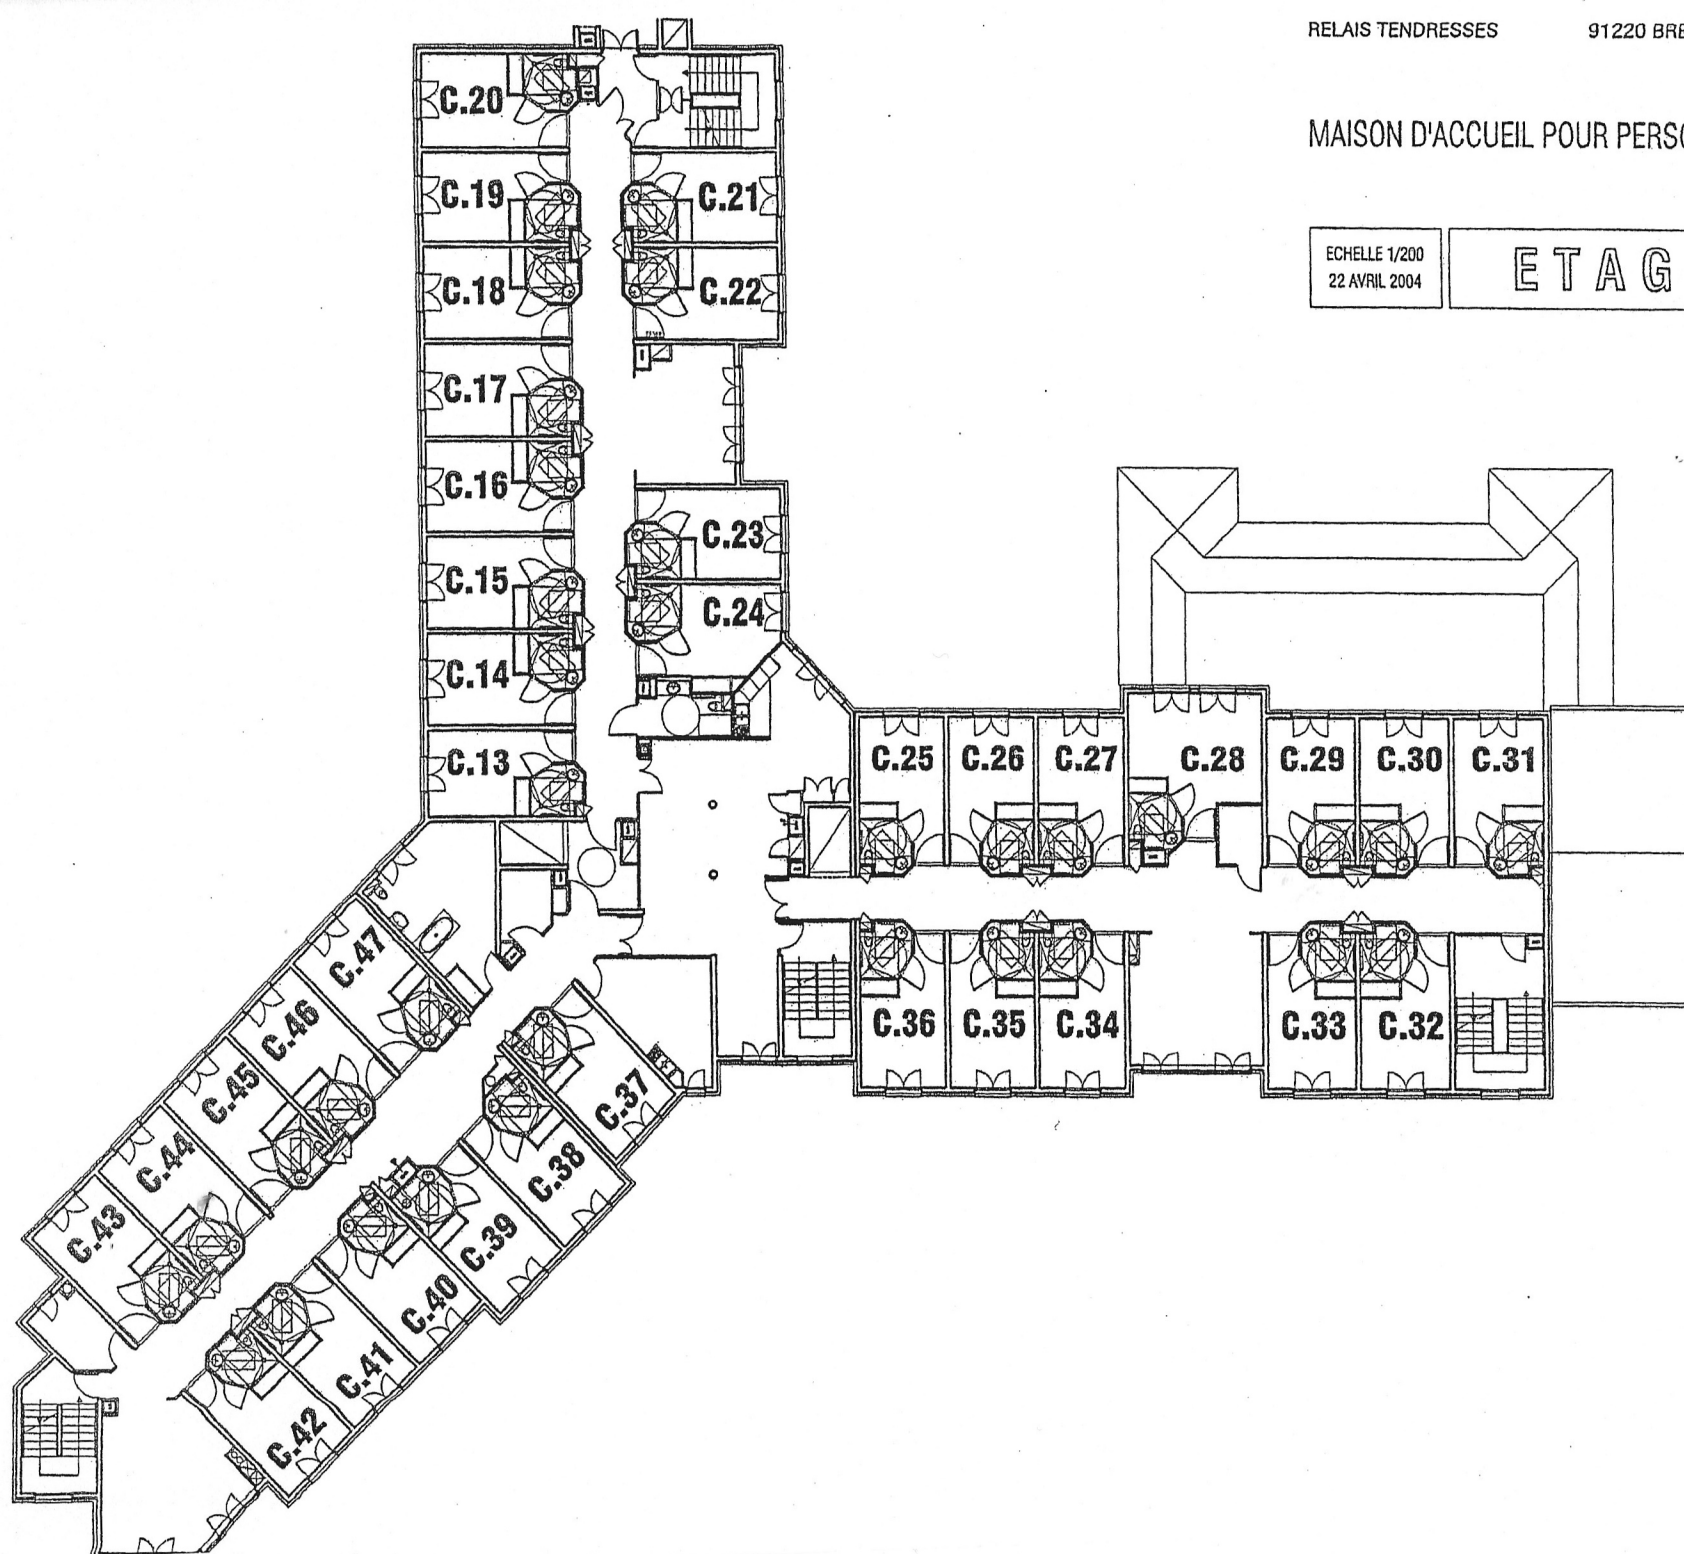

MAISON D'ACCUEIL POUR PERSONNES AGE

ECHELLE 1/200
22 AVRIL 2004

ETAGE 2

