


Résidence
*Lucien
Jonas*



Marc de MEYER
4 rue Gounod, BP4
59010 Lille cedex

T : 03.20.06.85.44
F : 03.20.06.61.70


contact@octa-architecture.fr

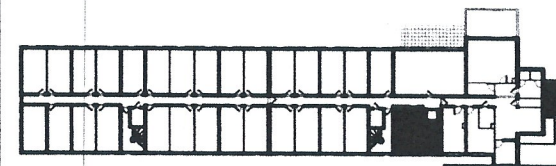

NIVEAU 0
LOT 0.01
2 PIECES

**Tableau des
surfaces habitables**

| Nom | S. habitable |
|----------------------|---------------------------|
| Entrée | 4.16m ² |
| Séjour - Kitchenette | 12.76m ² |
| Chambre | 12.21m ² |
| Salle de bains | 4.08m ² |
| TOTAL | 33.21m² |

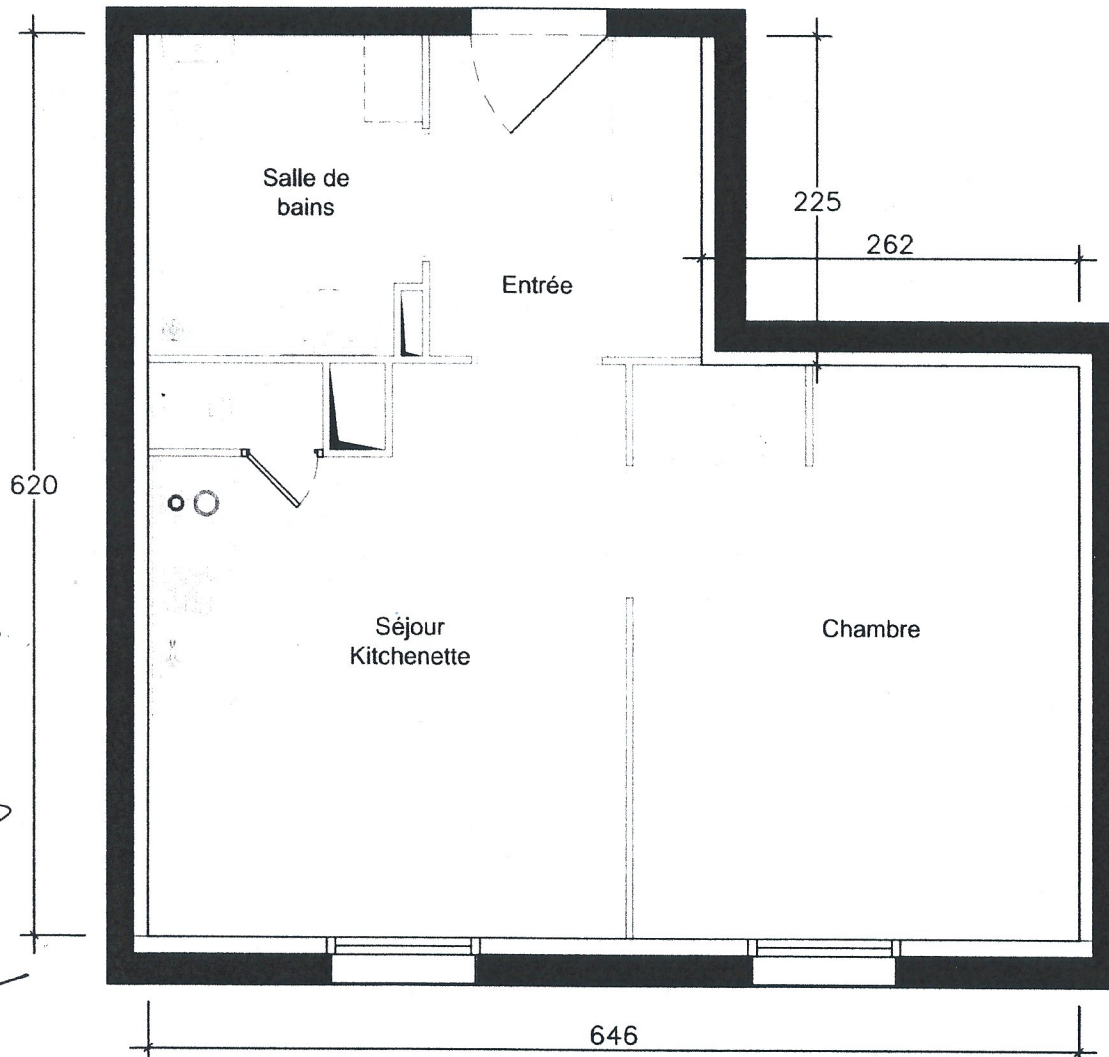


Jonas

[Handwritten signature]



SA
AC

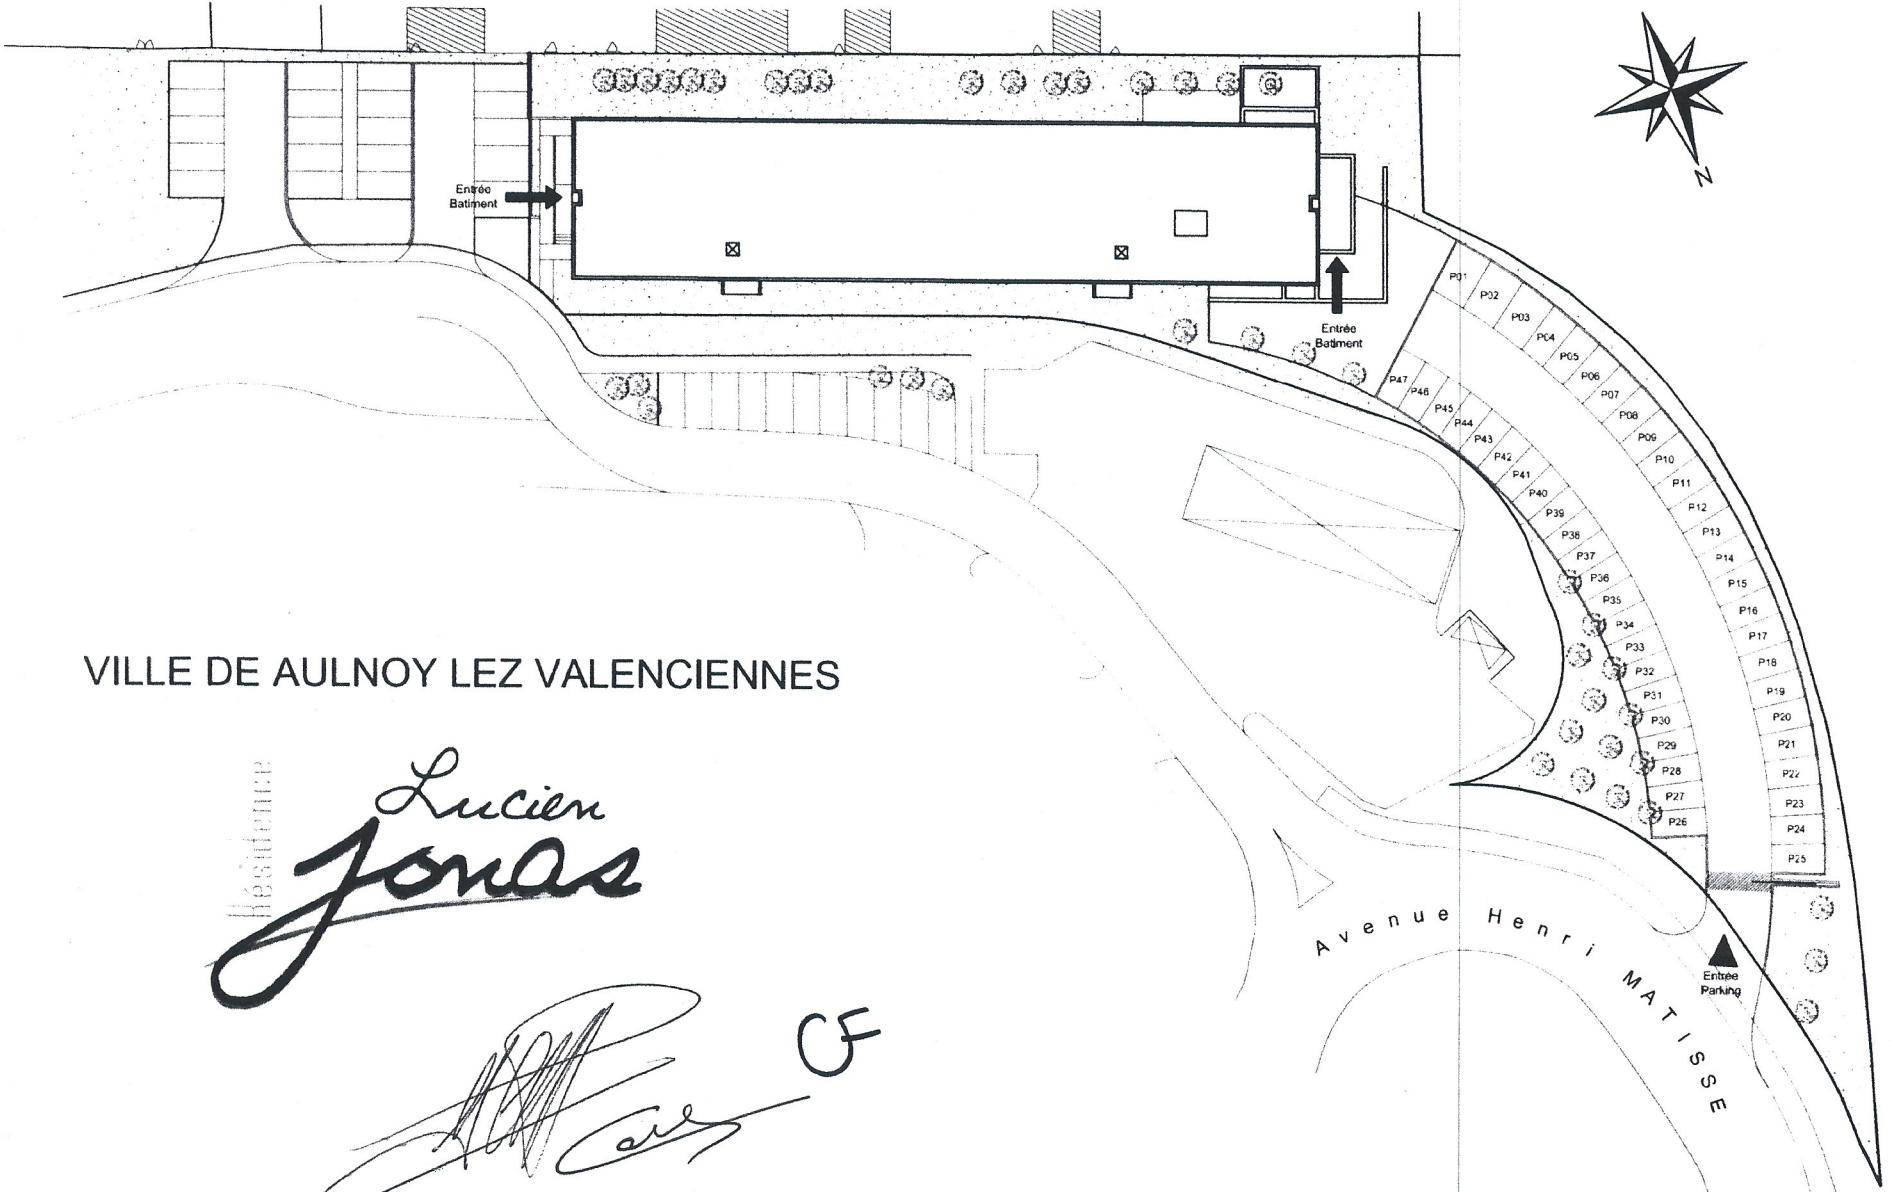

VILLE DE AULNOY LEZ VALENCIENNES

Residence
*Lucien
Jonas*

Marc de Meyer CF



Marc de MEYER
4 rue Gounod, BP4
59010 Lille cedex

T : 03.20.06.85.44
F : 03.20.06.61.70
contact@octa-architecture.fr

PLAN DE MASSE

Les cotes et renseignements graphiques sont donnés à titre indicatif. Ils pourront varier en fonction des besoins techniques lors de la réalisation du bâtiment



Le 22/12/2008