



Résidence "Le Kléber", 44 à 46 rue Raspail - 94200 Ivry

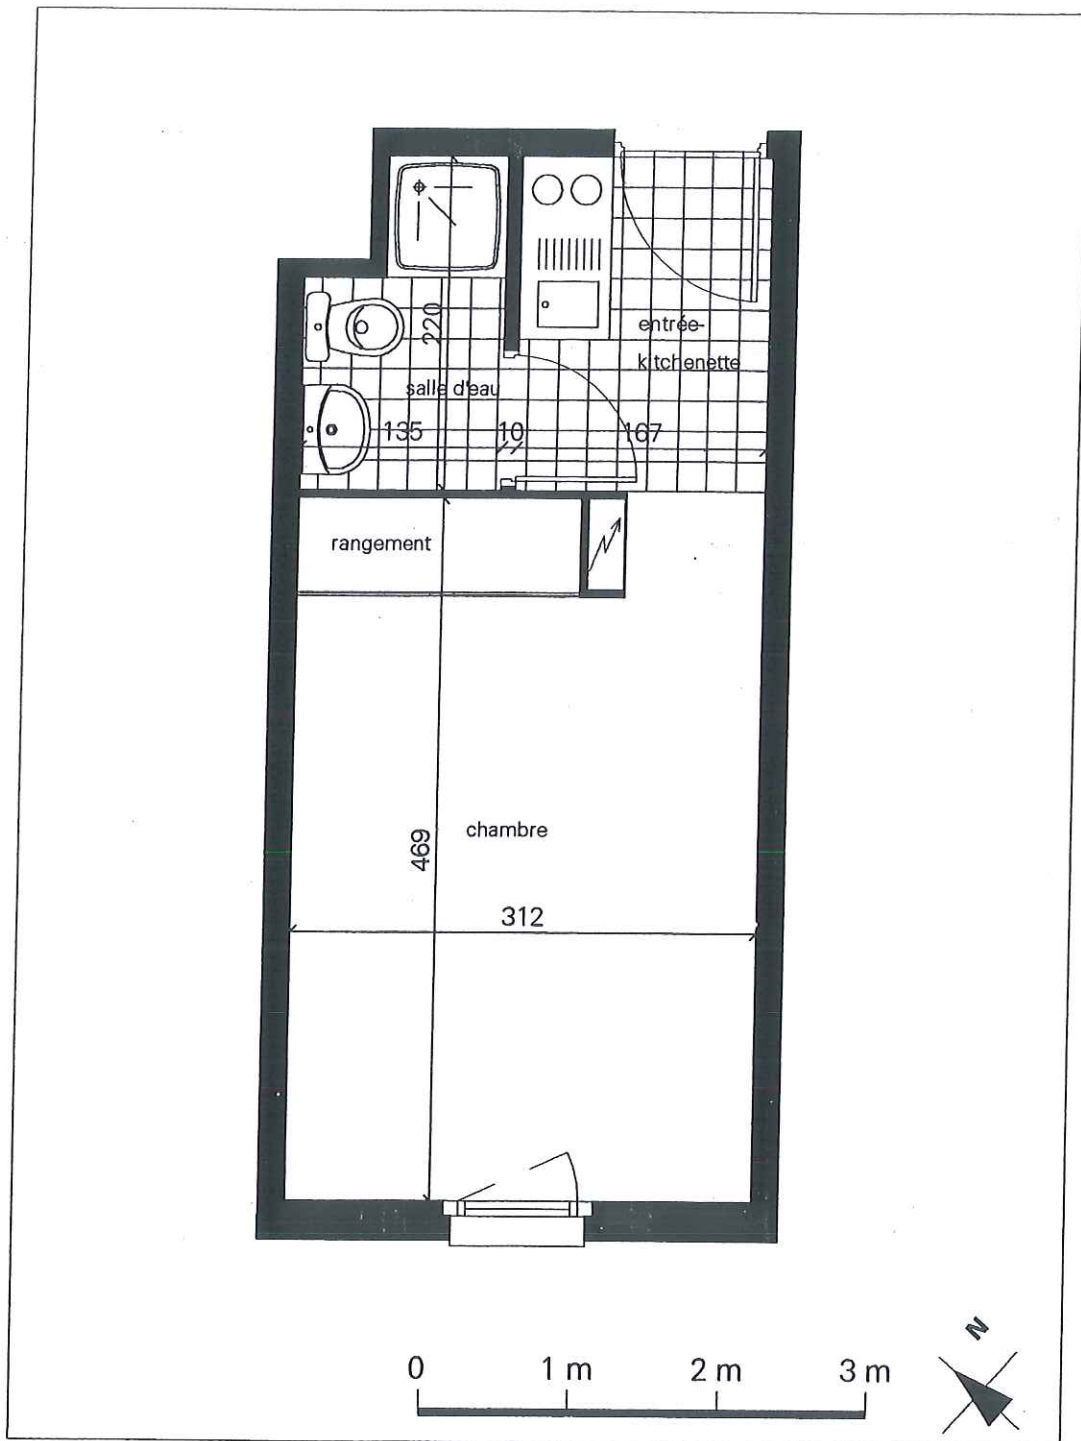

Des modifications sont susceptibles d'être apportées à ce plan en fonction des nécessités de la réalisation, tant en ce qui concerne les dimensions libres que l'équipement. Les surfaces indiquées sont approximatives. Les retombées, soffites, faux-plafonds, canalisations, convecteurs peuvent ne pas être figurés.

studio 116

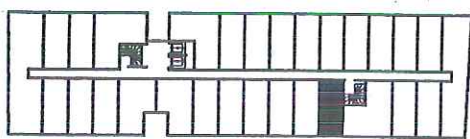

1er étage

	surface habitable
entrée-kitchenette	3,76 m ²
salle d'eau	2,53 m ²
rangement	1,38 m ²
chambre	13,26 m ²
total	20,93 m²