

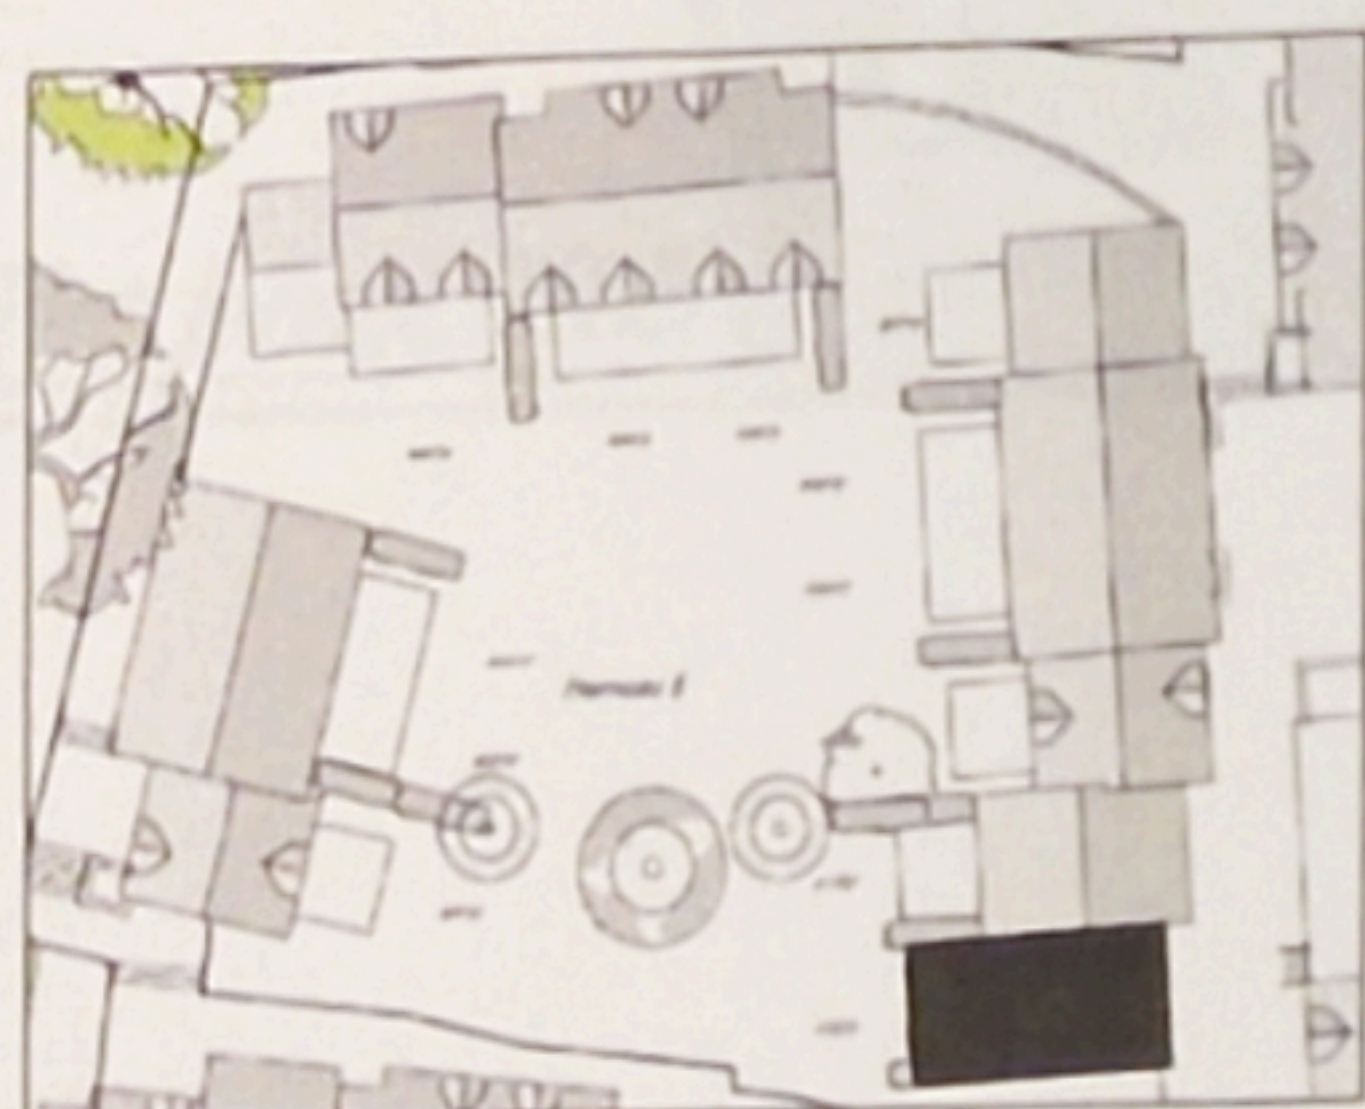
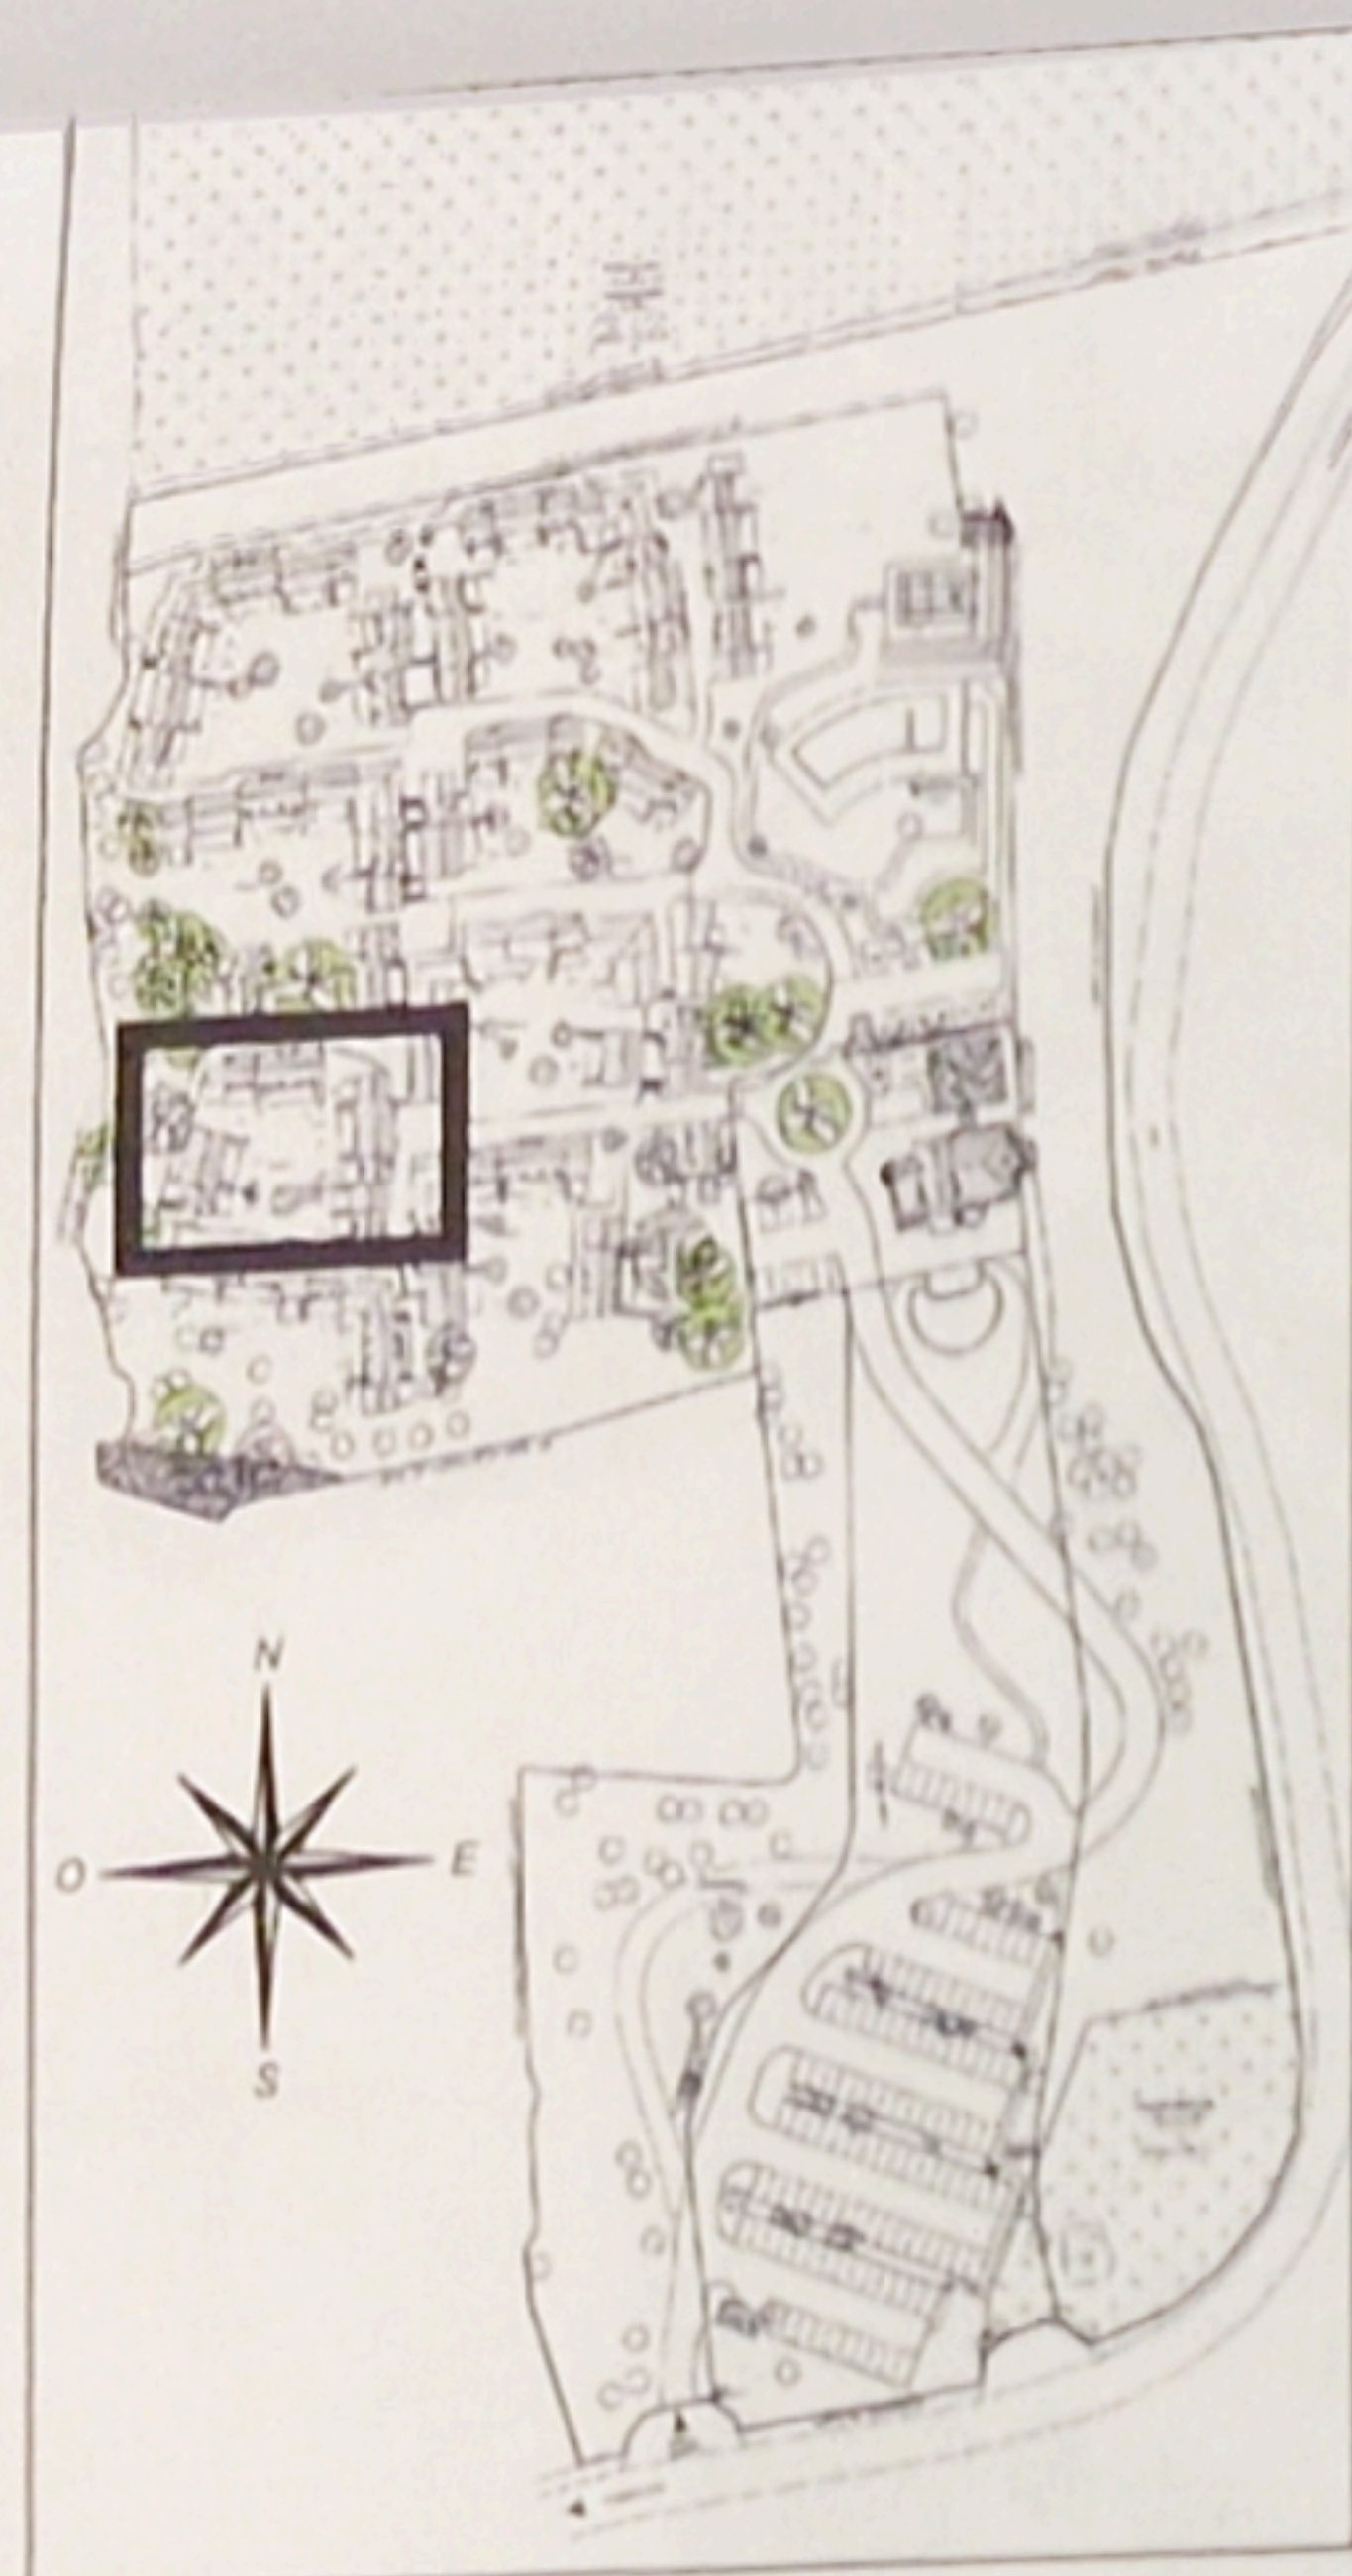


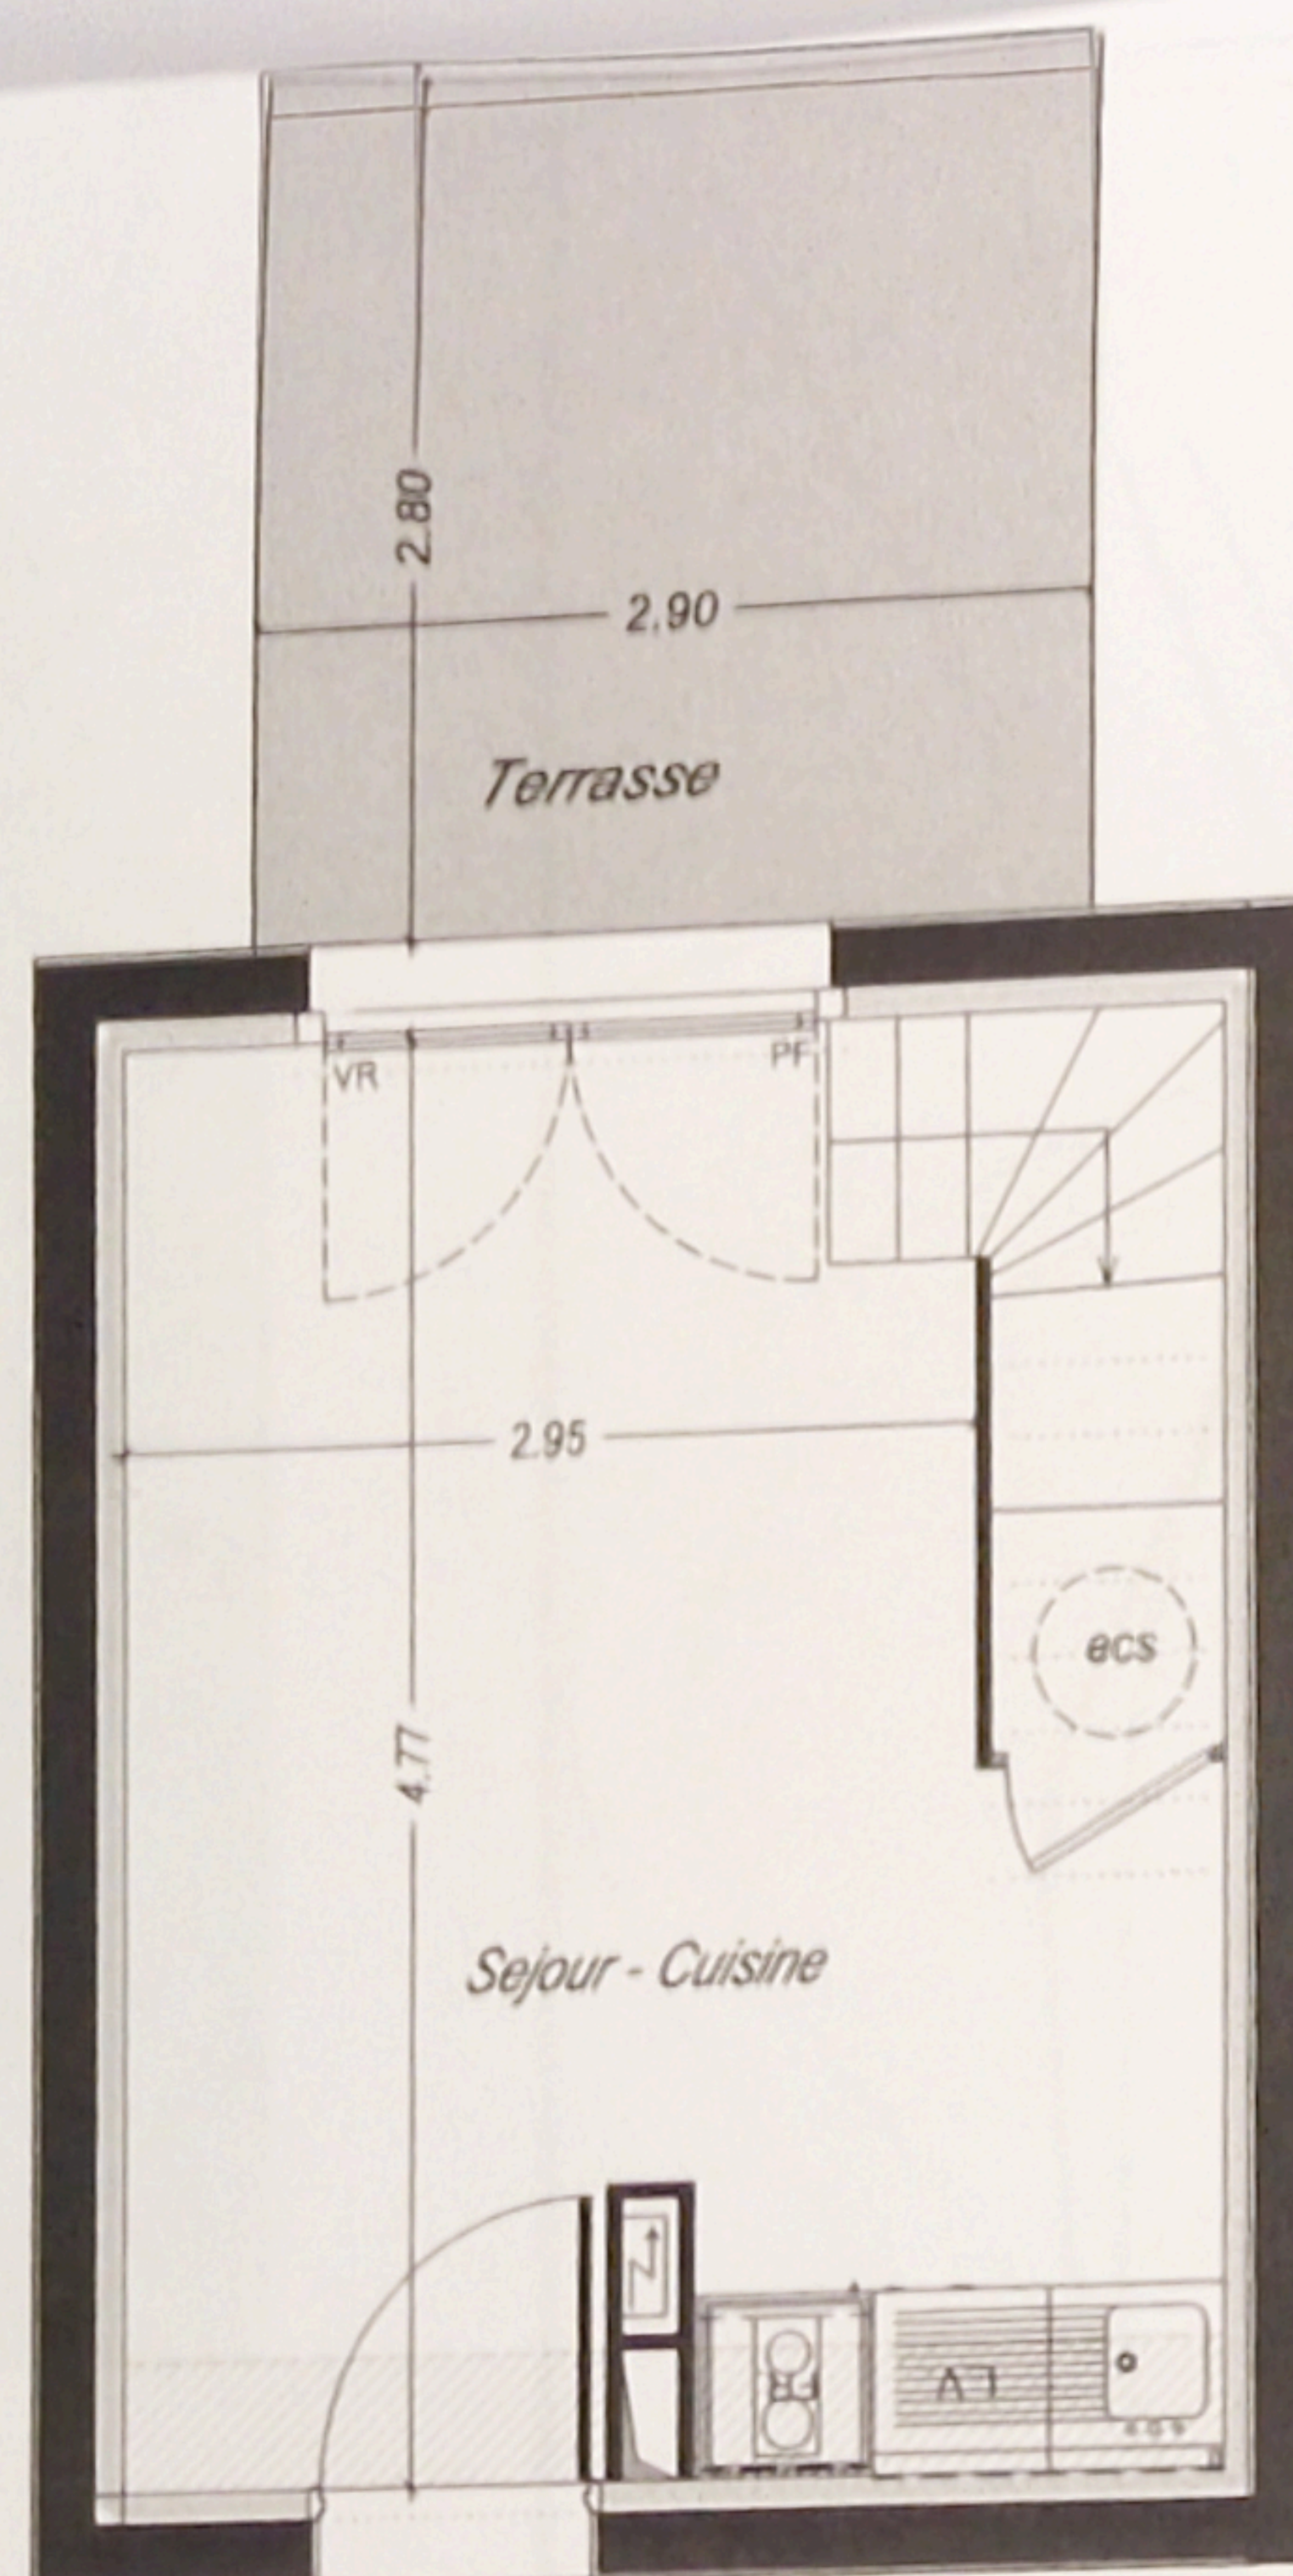


Plans de repérage

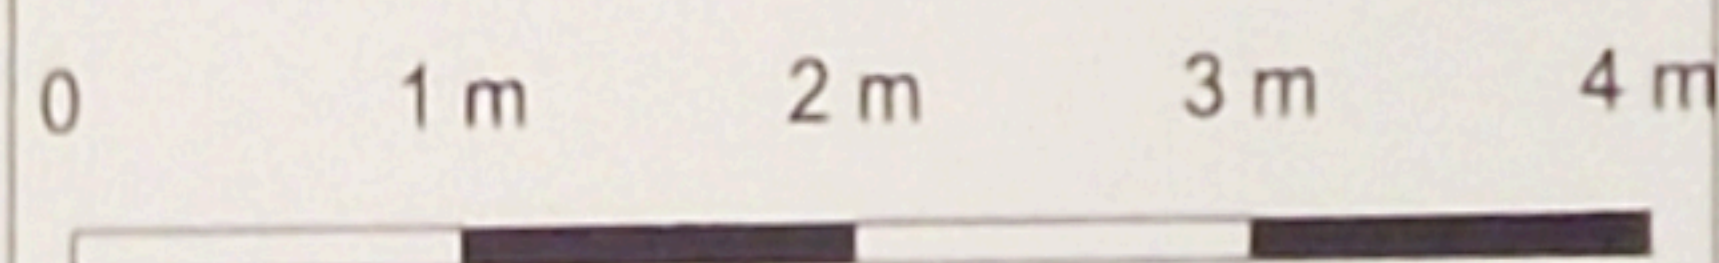

T2 - 512

Rez de Chaussée

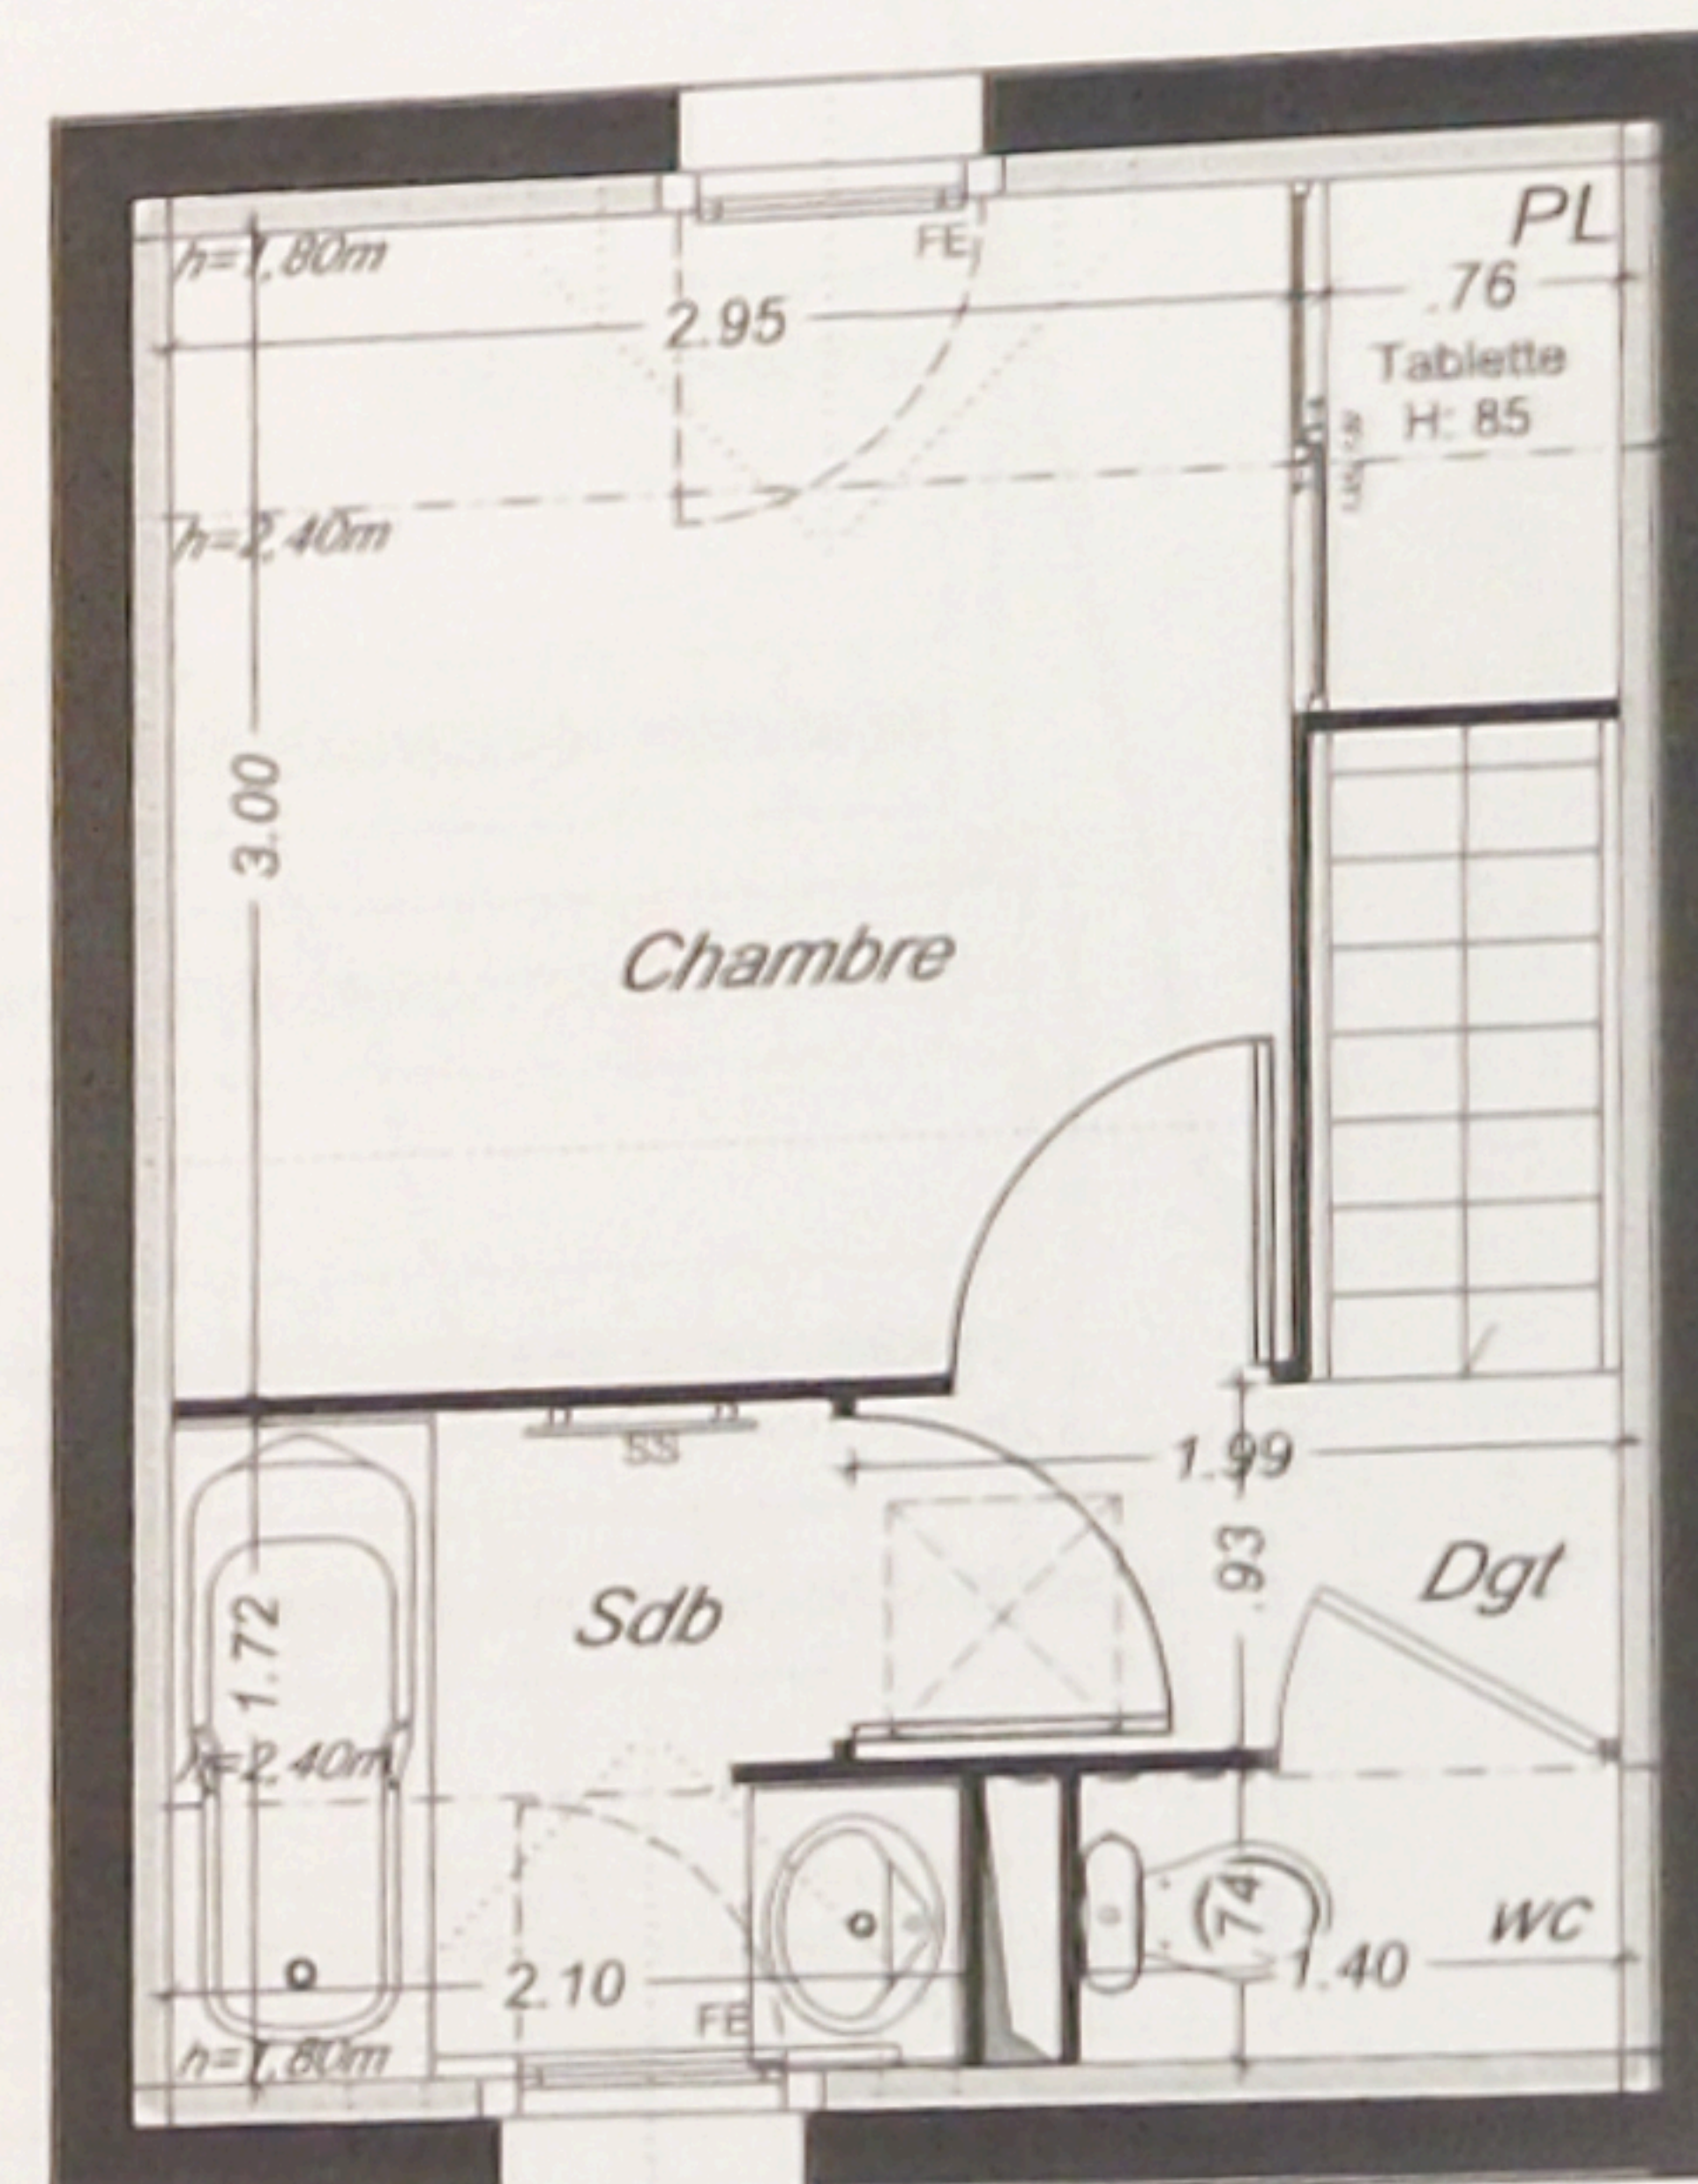

Etage

Hameau n°5

Résidence de Tourisme ***
Lieu dit "Keristum"
Commune d'AUDIERNE - 29770

PLAN DE VENTE

Niveaux	Logement	Type
RDC / R+1	512	T2

Bilan de surfaces

Pièces	Surfaces habitables
Rdc	
Séjour / Cuisine	16.08 m²
Etage	
Wc	1.04 m²
Dgt	1.85 m²
Chambre 1	8.85 m²
Salle de Bain	3.27 m²

Surface habitable totale 31.09 m²

Surface terrasse : 8.12 m²

Légende

➤	Entrée principale du logement
CH	Chaudière individuelle
⏏	Tableau électrique
PF	Porte-fenêtre
FE	Fenêtre
VR	Volet roulant
LV	Emplacement lave-vaisselle
LL	Emplacement lave-linge
PI	Placard
SS	Sèche serviettes
VB	Volet Battant
PV	Pare-vue
▨	Soffite et faux-plafonds
▩	Gaine technique
⊠	Trappe de visite

Date de mise à jour
23 / 01 / 2013