


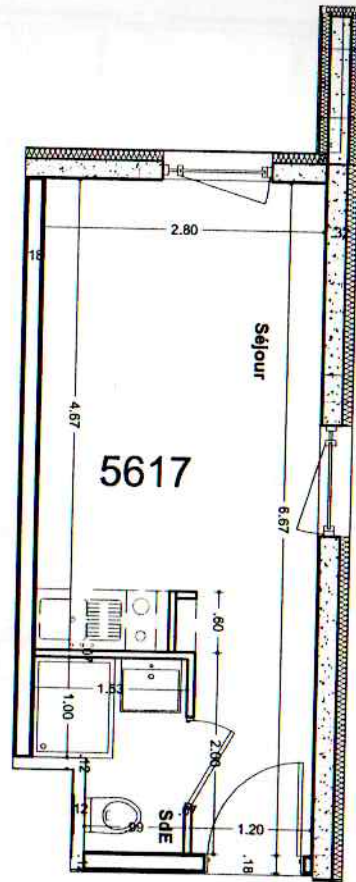



Annexé à la minute d'un acte
reçu ce jour par le Notaire
soussigné



M. J. Derai

0 1m

SNC NANTES TRIPODE
44000 NANTES
PLANS DE NOTAIRE

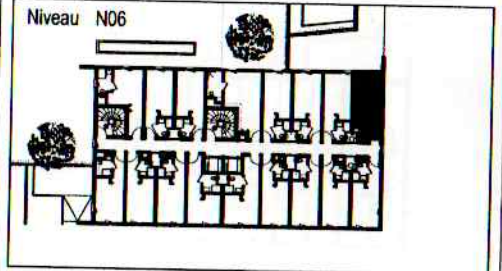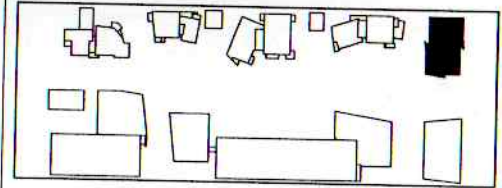


N° Bâtiment	N° Appartement	Type
RET	617	T1



SURFACES HABITABLES	
Pièce de vie	12.18m ²
SdE	2.46m ²
Entrée	3.13m ²
SURFACE HABITABLE TOTALE	
17.77m ²	

Septembre 2010

MAITRISE D'OEUVRE
ARCHITECTE
ATELIER
CHRISTIAN DE PORTZAMPARC
NOTA:
LA SNC SE RESERVE LE DROIT D'APPORTER DES MODIFICATIONS DE DIMENSIONS LIBRES ET D'EQUIPEMENTS EN FONCTION DES CONTRAINTES TECHNIQUES DE CONSTRUCTION.
LES AMENAGEMENTS (DES ESCALIERS, LES GARDES CORPS, LE MOBILIER, AINSI QUE LES EVIERS ET EQUIPEMENTS DE CUISINE SONT REPRESENTES A TITRE INDICATIF.
LES RETENUEURS, BOITILLONS, FAUC-PLAFONDS, CANNALISATIONS ET RADIATEURS NE SONT PAS TOUS REPRESENTES.
DIMENSION DES DALLES DE TERRASSES SELON NOTICE.

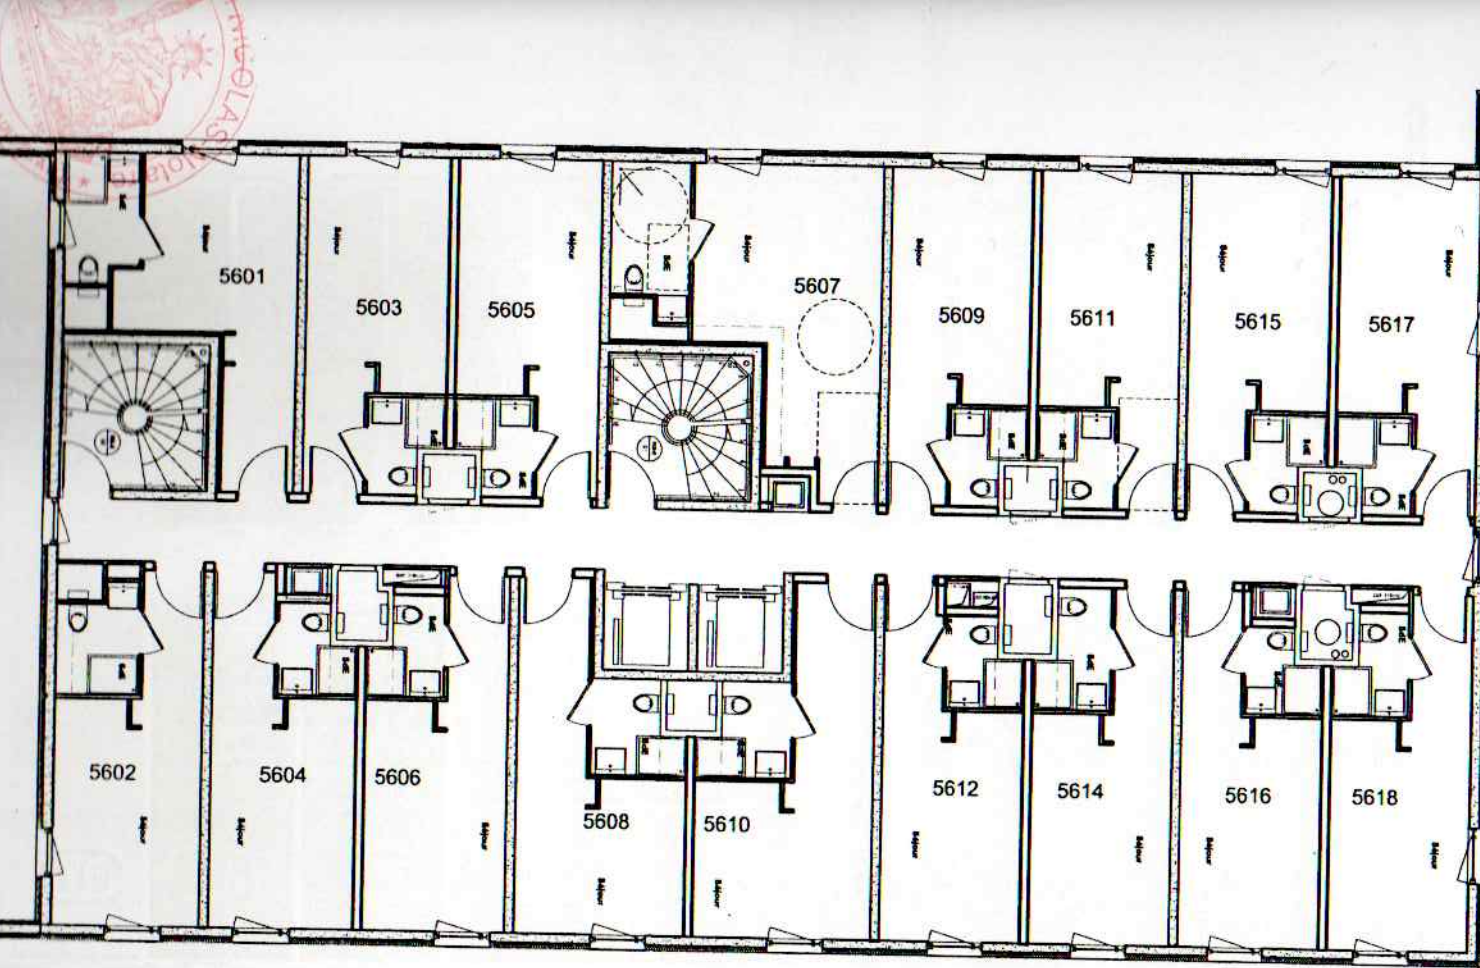

SNC NANTES TRIPODE
44000 NANTES
PLANS DE NOTAIRE

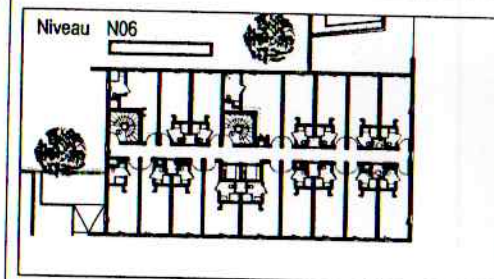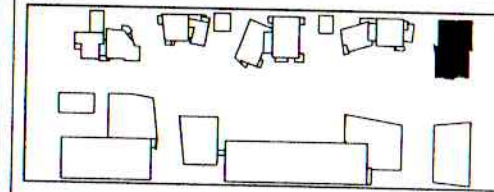

RET
PLAN D'ETAGE
NIVEAU N06

Septembre 2010

MAITRISE D'OEUVRE
ARCHITECTE
ATELIER
CHRISTIAN DE PORTZAMPARC

NOTA :
LA SNC SE RESERVE LE DROIT D'APPORTER DES MODIFICATIONS DE DIMENSIONS LIVES ET D'EQUIPEMENTS EN FONCTION DES CONTRAINTES TECHNIQUES DE CONSTRUCTION.
LES AMENAGEMENTS (LES ESCALIERS, LES GARDE CORPS, LE MOBILIER, AINSI QUE LES EVIERS ET EQUIPEMENTS DE CUISINE SONT REPRESENTES A TITRE INDICATIF.
LES RECHOUVEURS, BOFFITES, FAUX-PLAFONDS, CANALISATIONS ET RADIATEURS NE SONT PAS TOUS REPRESENTES.
DIMENSION DES DALLES DE TERRASSES SELON NOTICE

Annexé à la minute d'un ac
reçu ce jour par le Notaire
sousigné

Handwritten signature: M. de la...

0 1 2 3 4m