
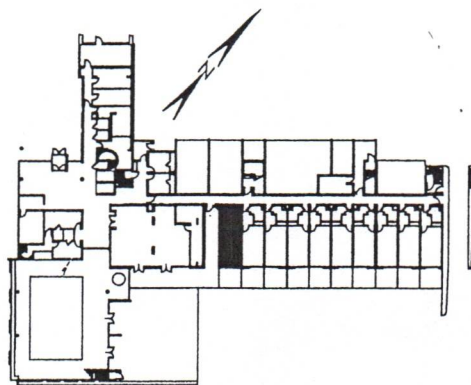


RESIDENCE SEINE SAINT-GERMAIN

78420 CARRIERES-SUR-SEINE

RÉSIDE ÉTUDES

42, avenue George V - 75008 PARIS
Tél. 01 53 23 44 00 - Fax 01 53 23 44 01
R.C.S. Paris B 350 902 102

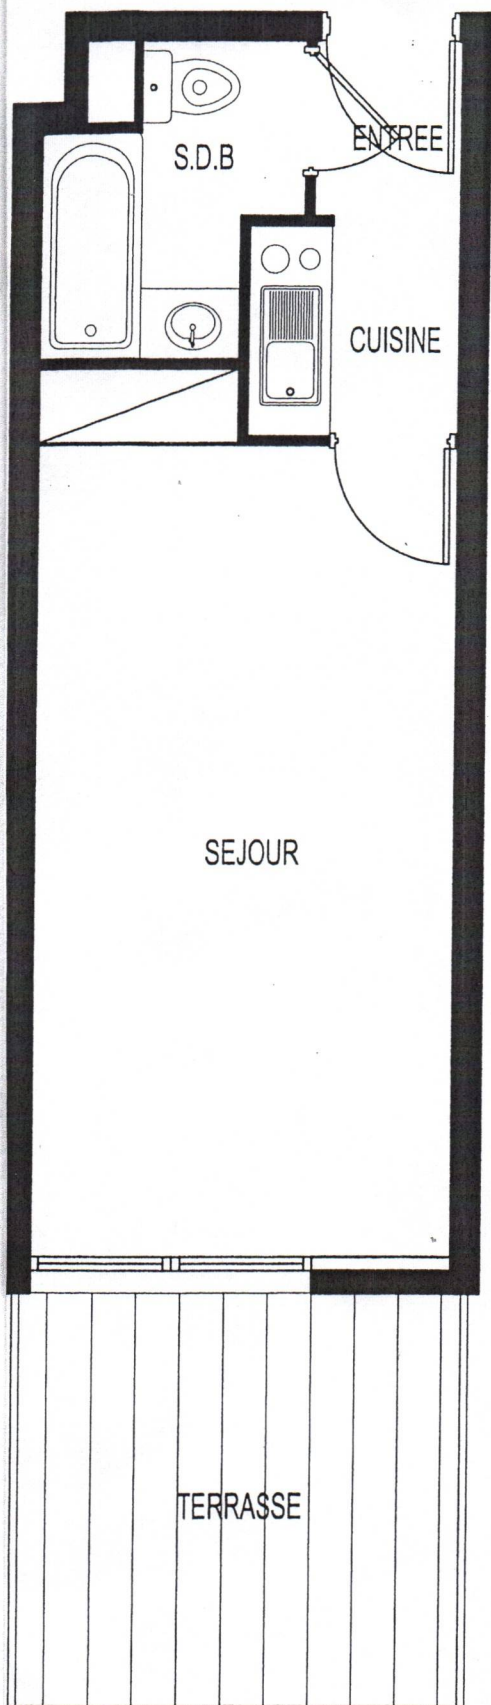

STUDIO

N° : RJ-1

PIECES

Entrée - Cuisine	3.71 m ²
Séjour + Placard	18.33 m ²
Salle de Bains - WC	3.32 m ²
TOTAL	
Surface habitable	25.36 m ²
Terrasse	9.55 m ²




Surfaces habitables peuvent varier en fonction des techniques de construction et des plans d'exécution
juillet 2005

ARCHITECTES
AMELLUR-DUBOIS & ASSOCIES
8 Impasse DRUINOT
75012 PARIS
Tél: 01 53 17 17 19

RESIDENCE SEINE SAINT-GERMAIN

78420 CARRIERES-SUR-SEINE

ROUTE DE SAINT-GERMAIN

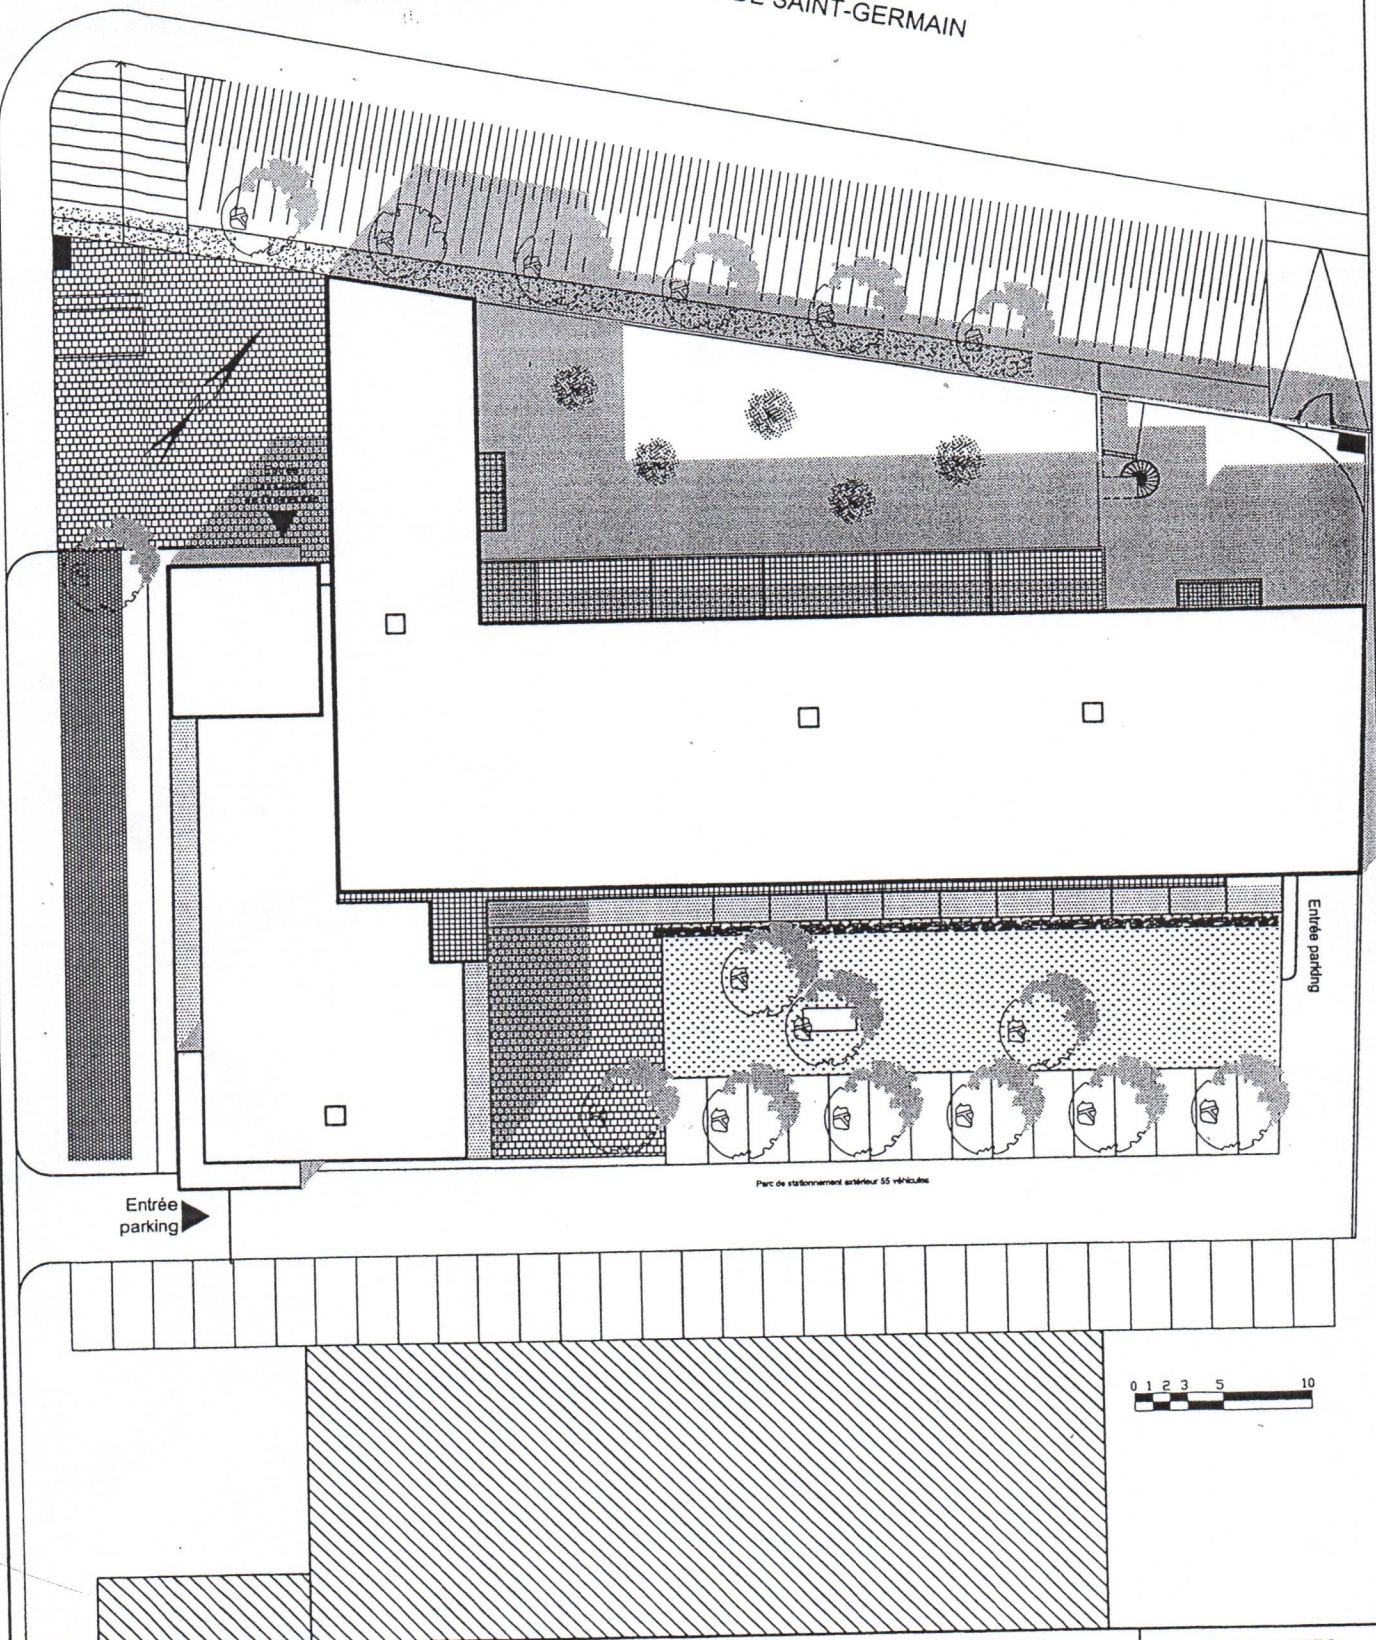

LES SURFACES HABITABLES
PEUVENT VARIER EN
FONCTION DES TECHNIQUES
DE CONSTRUCTION ET DES
PLANS D'EXECUTION
juillet 2005

PLAN DE REPERAGE
plan masse


ARCHITECTES
**AMELLER-DUBOIS
& ASSOCIES**
8 Impasse DRUINOT
75012 PARIS
Tel : 01 53 17 17 19

[Handwritten signature]

[Handwritten signature]

RESIDENCE SEINE SAINT-GERMAIN

78420 CARRIERES-SUR-SEINE

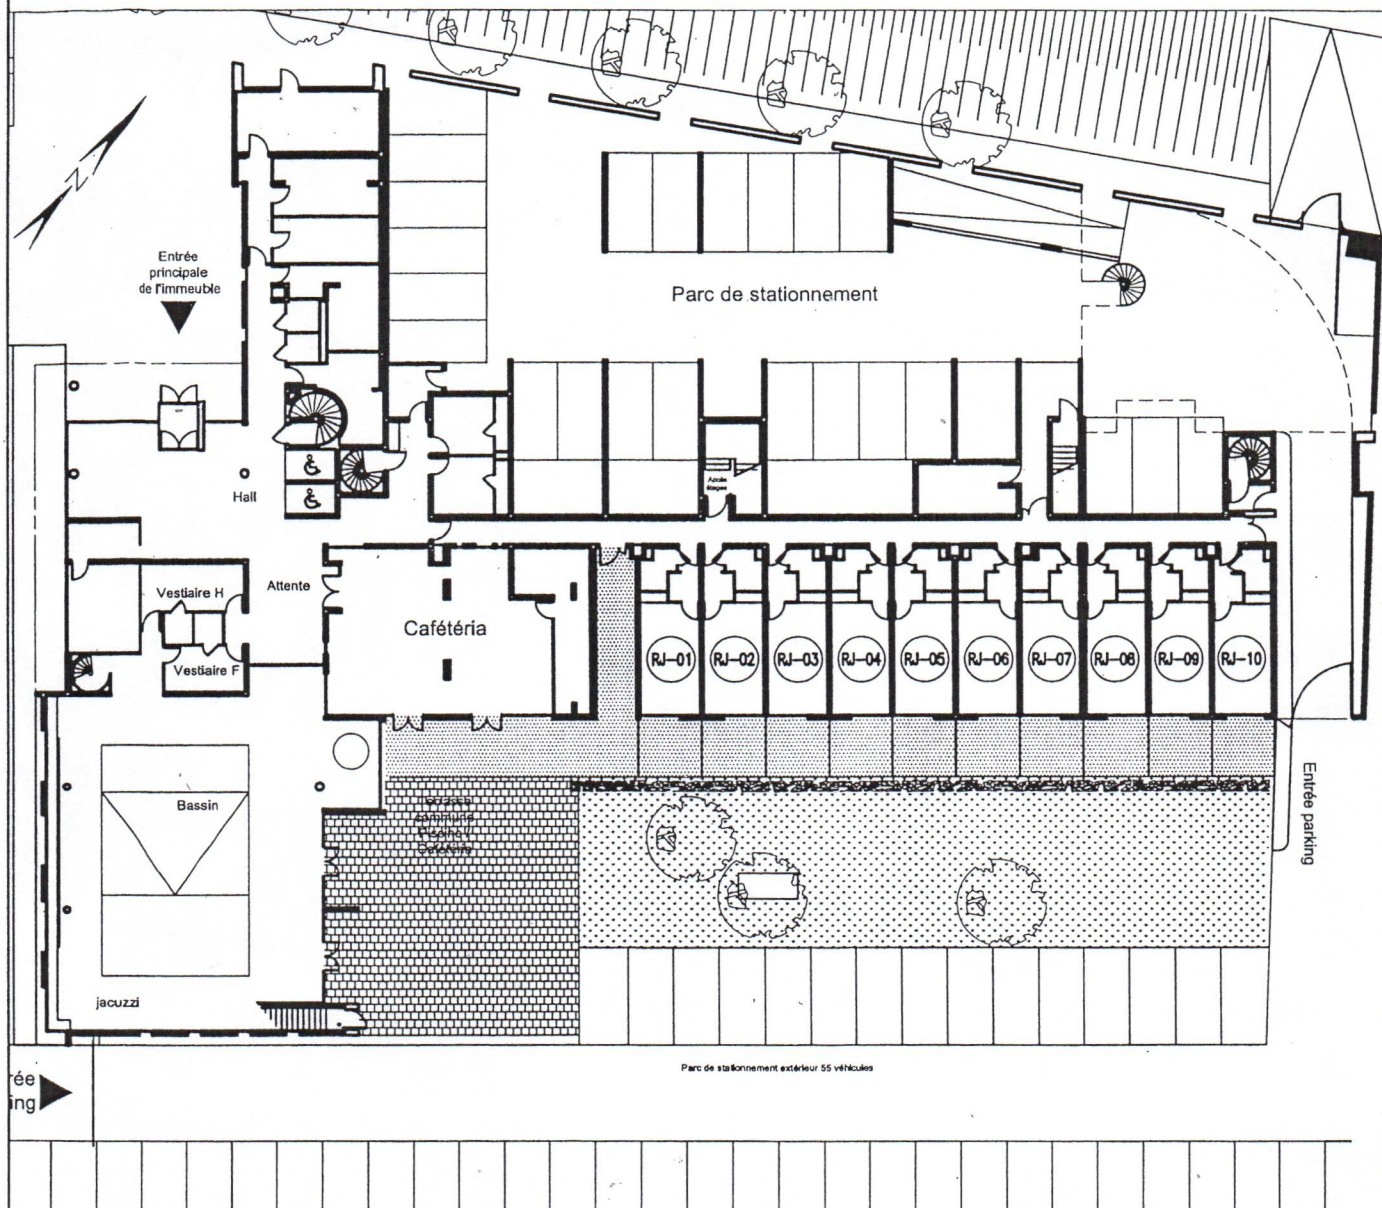

Surface habitable			Terrasses	
Type	N°			
Studio	RJ-01	25.36 m ²	9.55 m ²	
Studio	RJ-02	25.55 m ²	9.56 m ²	
Studio	RJ-03	25.36 m ²	9.56 m ²	
Studio	RJ-04	25.36 m ²	9.56 m ²	
Studio	RJ-05	25.36 m ²	9.56 m ²	
Studio	RJ-06	25.36 m ²	9.56 m ²	
Studio	RJ-07	25.23 m ²	9.74 m ²	
Studio	RJ-08	25.55 m ²	9.74 m ²	
Studio	RJ-09	25.36 m ²	9.56 m ²	
Studio	RJ-10	24.72 m ²	9.55 m ²	

LES SURFACES HABITABLES
PEUVENT VARIER EN
FONCTION DES TECHNIQUES
DE CONSTRUCTION ET DES
PLANS D'EXECUTION
juillet 2005

**PLAN DE REPERAGE
DES APPARTEMENTS**
Rez-de-jardin

ARCHITECTES
**AMELLER-DUBOIS
& ASSOCIES**
8 Impasse DRUINOT
75012 PARIS
Tel : 01 53 17 17 19

[Handwritten signatures]

