



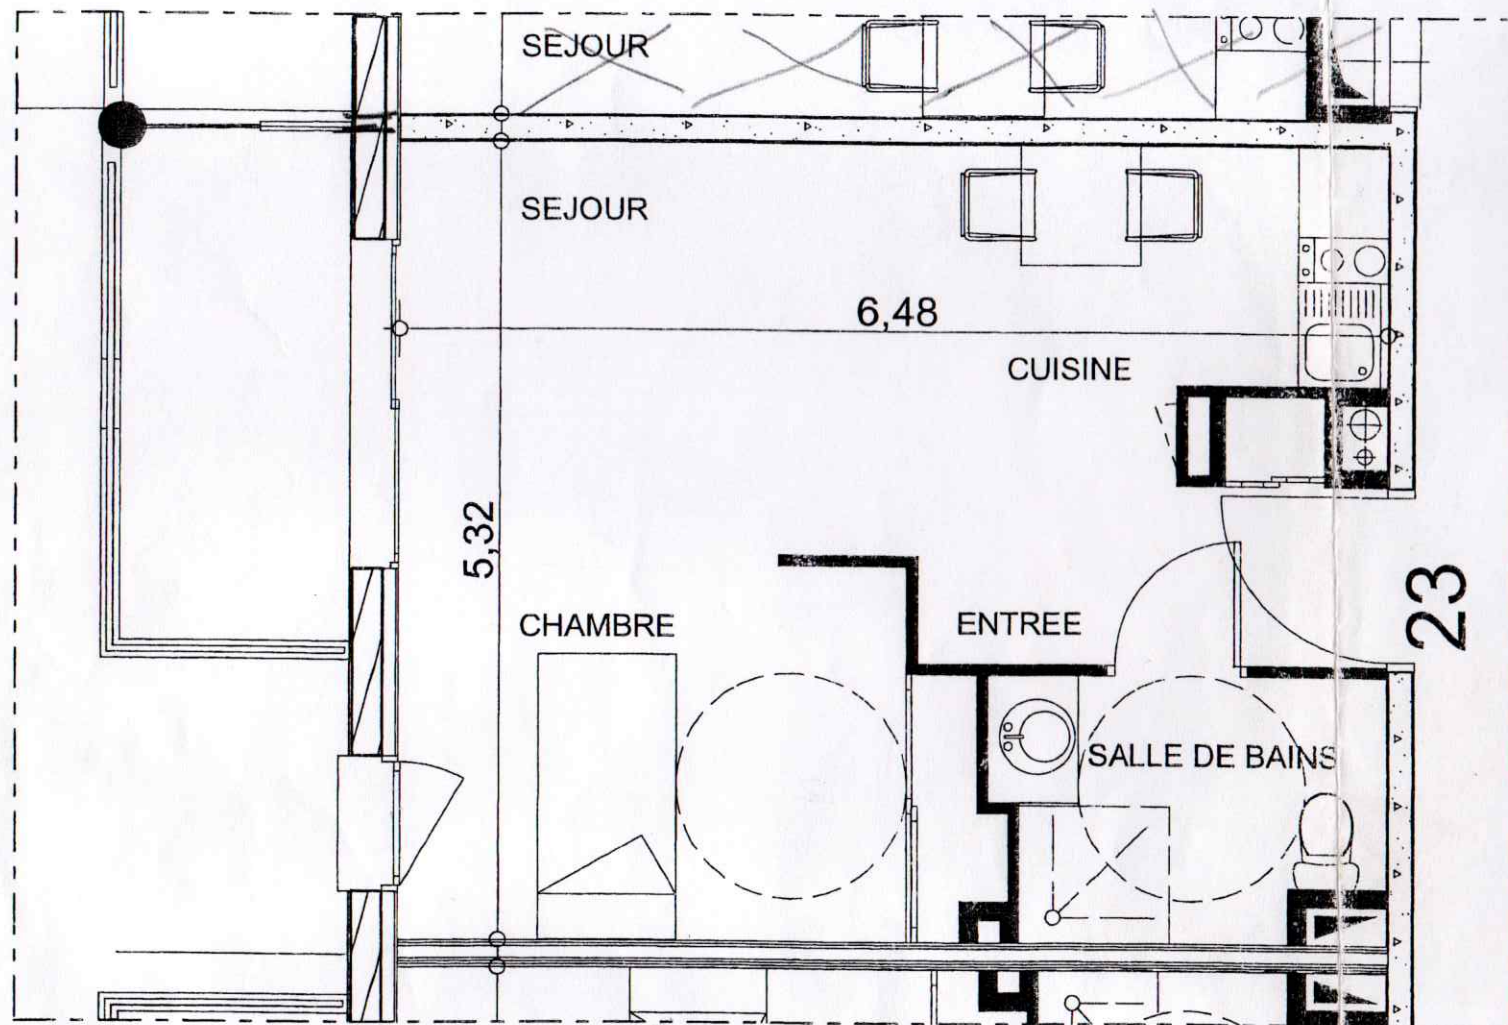

LOT 23 : Type 1 Bis

Surface logement: 32.96 m²

Surface Balcon : 5,75 m²

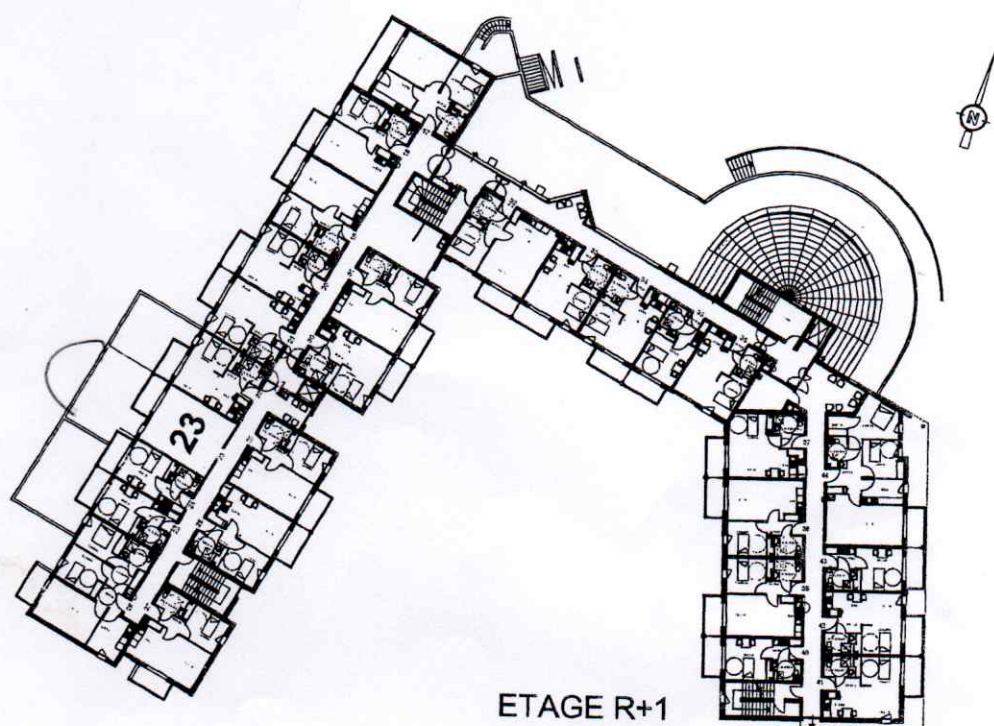

ETAGE R+1

Les tracés des éléments de ce plan ainsi que les dimensions mentionnées sont indicatives et peuvent subir des modifications pour des impératifs techniques