


COMMUNE D'AGDE


# LES JARDINS DE BRESCOU

2

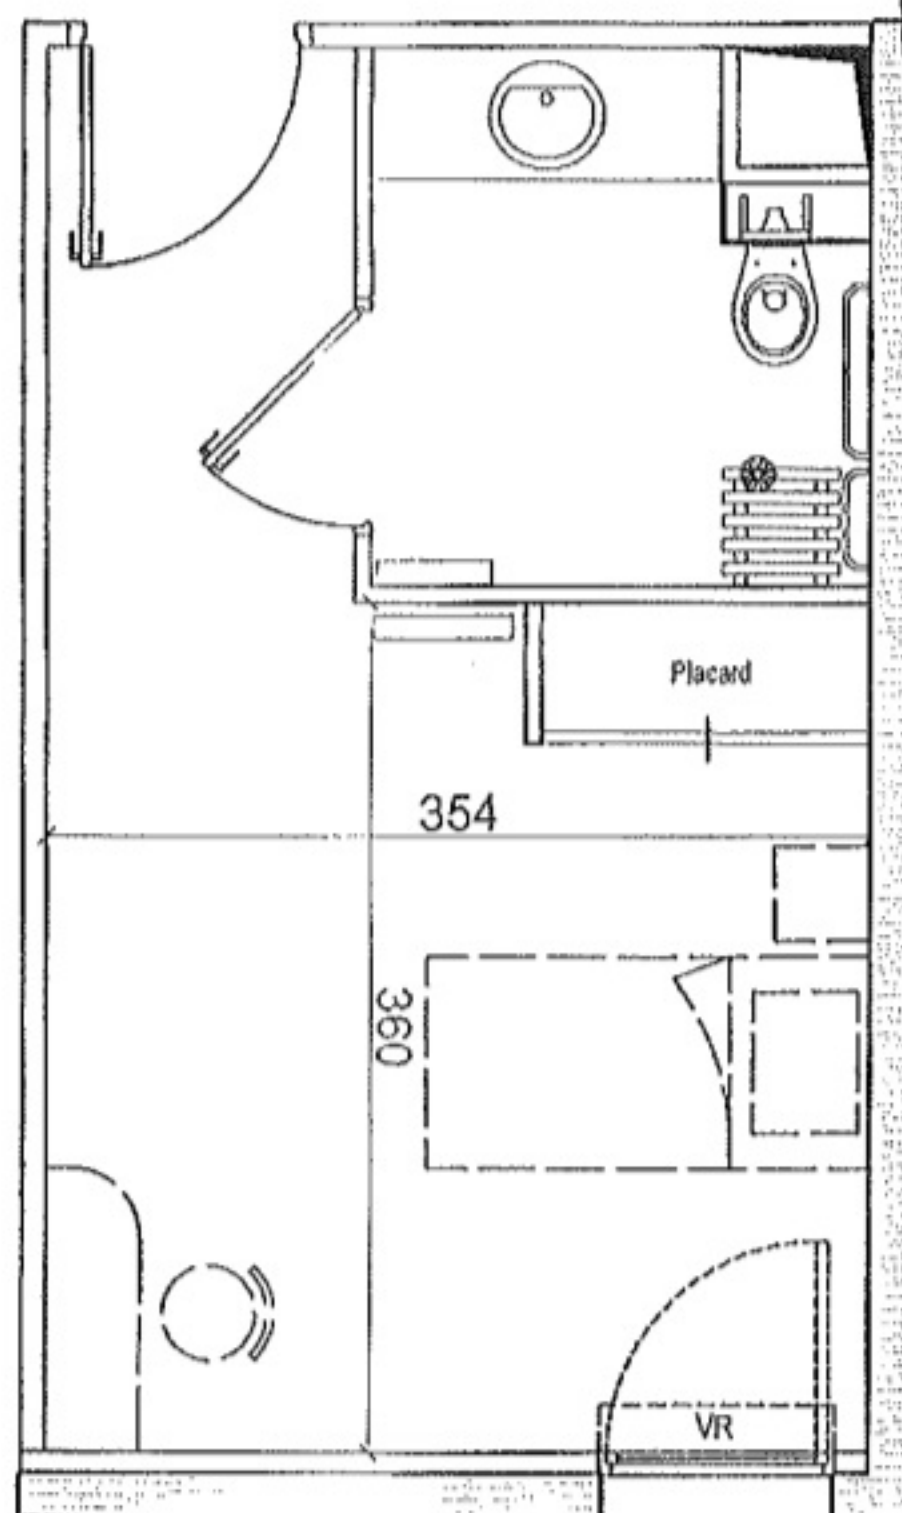

ANNEXÉ A UN ACTE REÇU CE JOUR  
PAR LE NOTAIRE SOUSSIGNÉ

## NIVEAU DU R+1

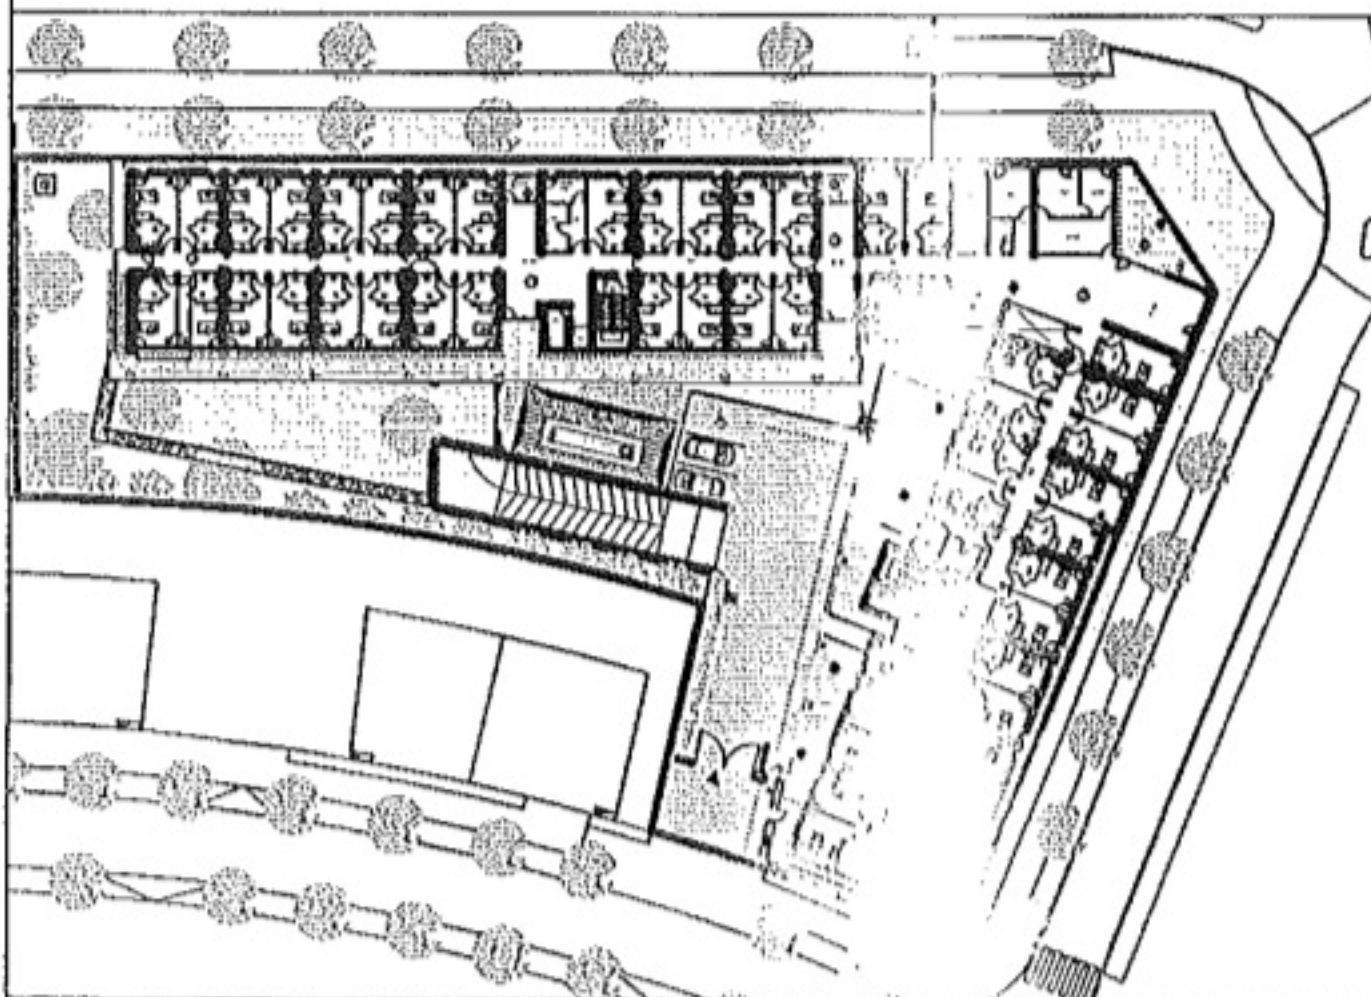

## CHAMBRE 54

|                |                      |
|----------------|----------------------|
| Chambre        | 15.80 m <sup>2</sup> |
| Salle de Bains | 4.35 m <sup>2</sup>  |
| Surface Totale | 20.15 m <sup>2</sup> |



Document susceptible de modifications pour des raisons techniques et/ou administratives.  
La surface habitable peut varier de 5% en fonction des techniques de construction d'édifice.  
Le 14 Mai 2009