


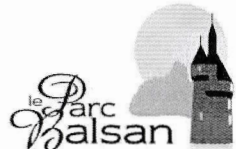

AEGIDE



Résidence Services Seniors

63, avenue François Mitterrand
36000 CHATEAUROUX



niveau

Rez de chaussée

SURFACES HABITABLES :

Entrée + Placard	4,16 m ²
Séjour+ cuisine	23,02 m ²
Chambre 1 + Pl.	13,81 m ²
Salle d'eau	6,31 m ²
TOTAL	= 47,30 m²
Loggia	6,53 m ²

Typologie

2 Pièces

066

date d'édition : JUIN 2012 - indice : C






Faux-plafond
hauteur mini : 2,35m

Des modifications sont susceptibles d'être apportées à ce plan en fonction des nécessités de la réalisation, tant en ce qui concerne les dimensions libres que l'équipement.
Les surfaces sont approximatives et les retombées, soffites, faux-plafonds, canalisations, conductions ne sont pas représentés.



BEC: ballon d'eau chaude - PF: porte fenêtrée - F: fenêtre - FP: faux-plafond

Atelier d'Architecture François Duplex - BLOIS (41)

066
47,30 m²

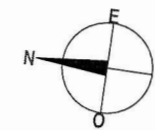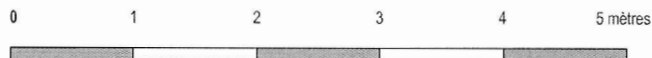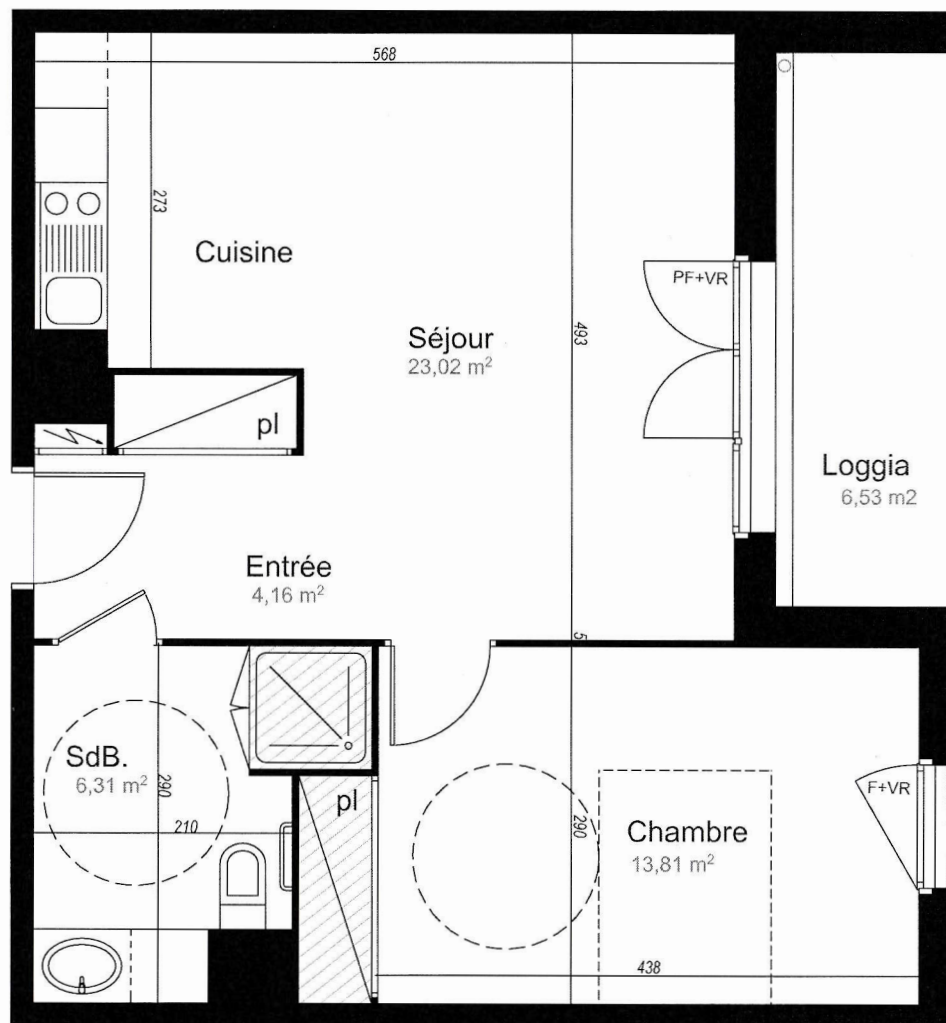

Rue des Victoriales

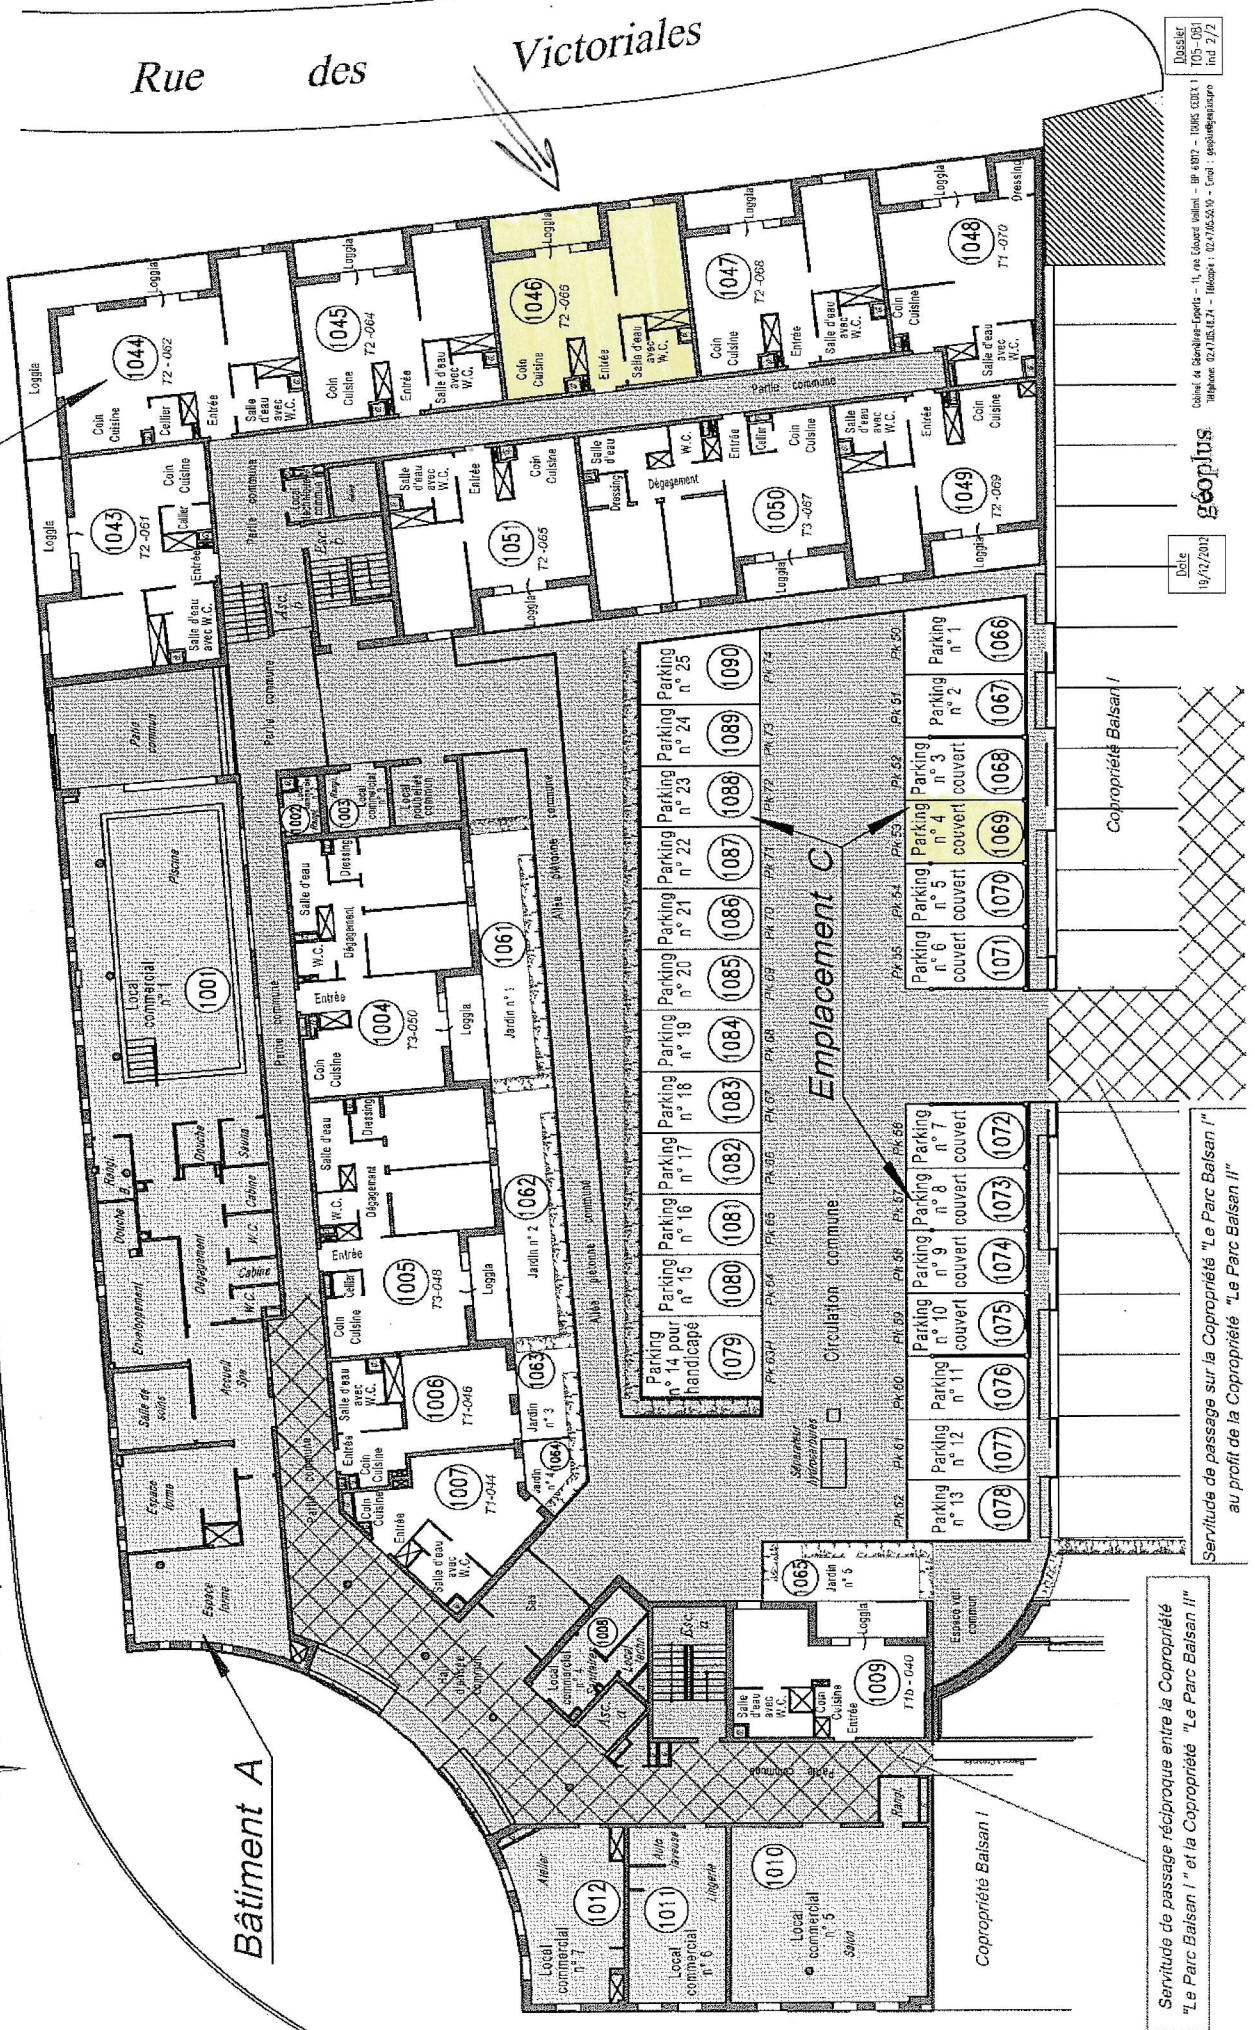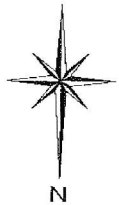

Dossier
105-051
Ind 2/2

Date
19/02/2003

géoplus

Client: 44 Boulevard-Epiais - 1, rue Edouard Belin - BP 4897 - 10405 CORTEX 1
Téléphone: 02.705.50.74 - Télécopie: 02.705.50.70 - E-mail: gpe@geoplus.com

Servitude de passage sur la Copropriété "Le Parc Balsan I"
au profit de la Copropriété "Le Parc Balsan II"

Servitude de passage réciproque entre la Copropriété
"Le Parc Balsan I" et la Copropriété "Le Parc Balsan II"