


# Résidence Hôtelière

Ferney-voltaire


Studio Lot n° 409 - 4° Etage


Surface habitable 24.00 m<sup>2</sup>

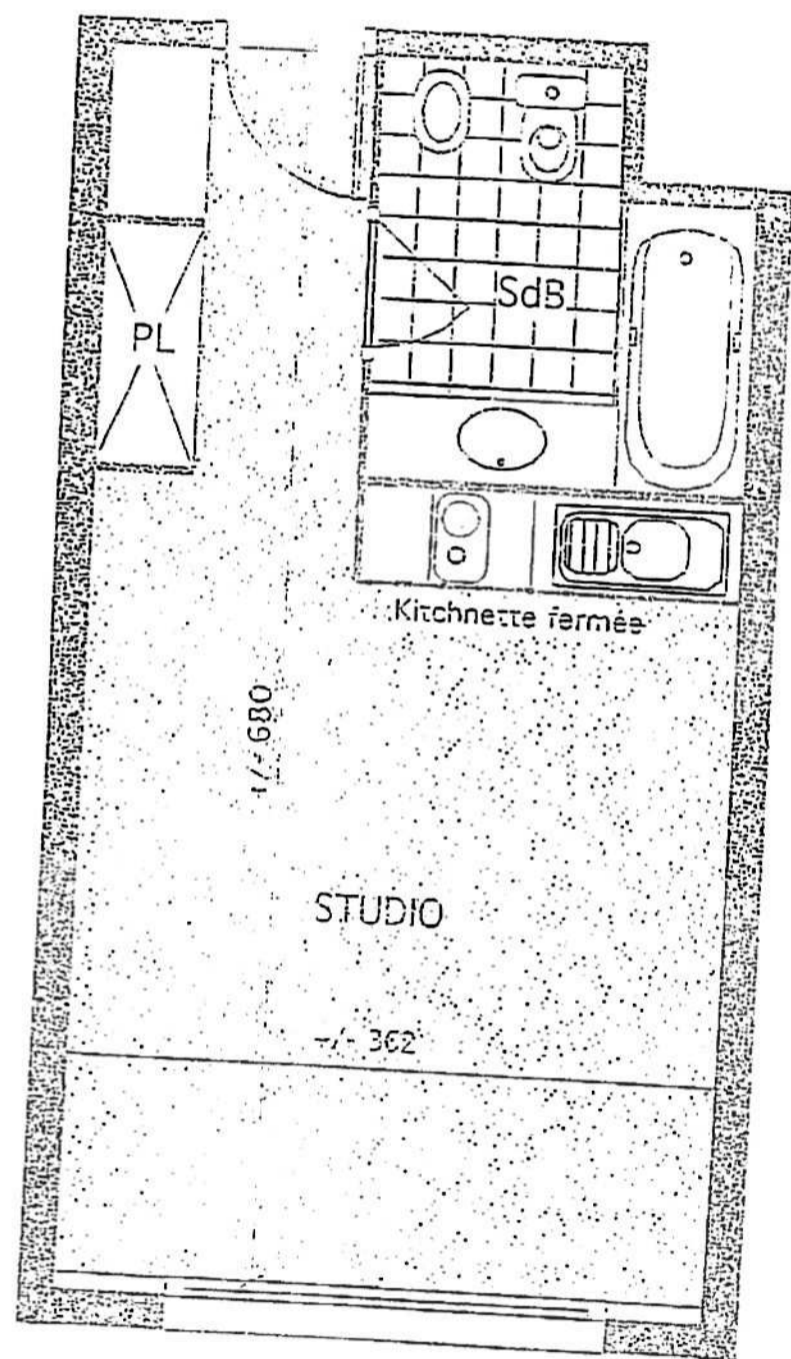

Exposition SUD

LOCALISATION

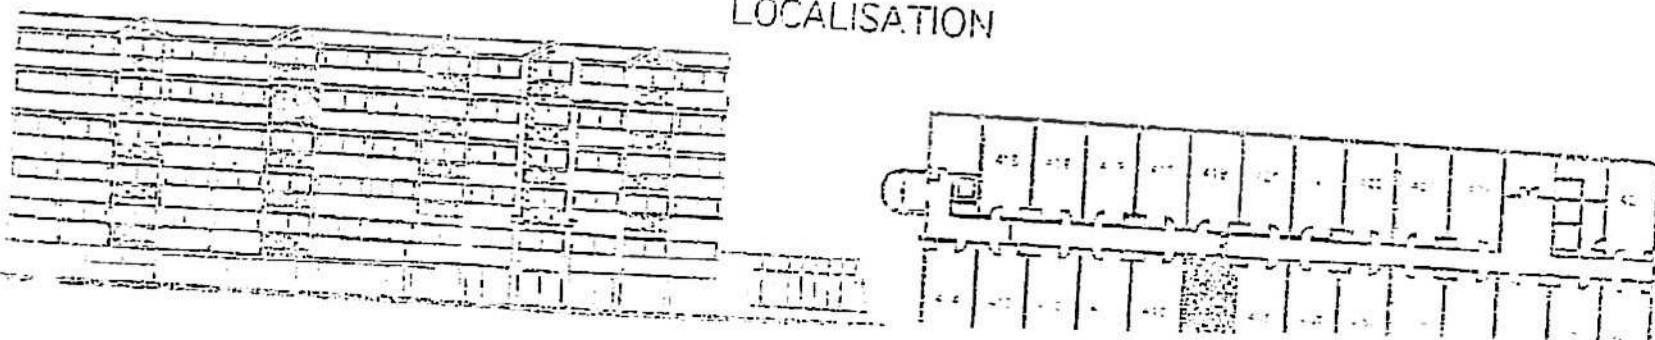

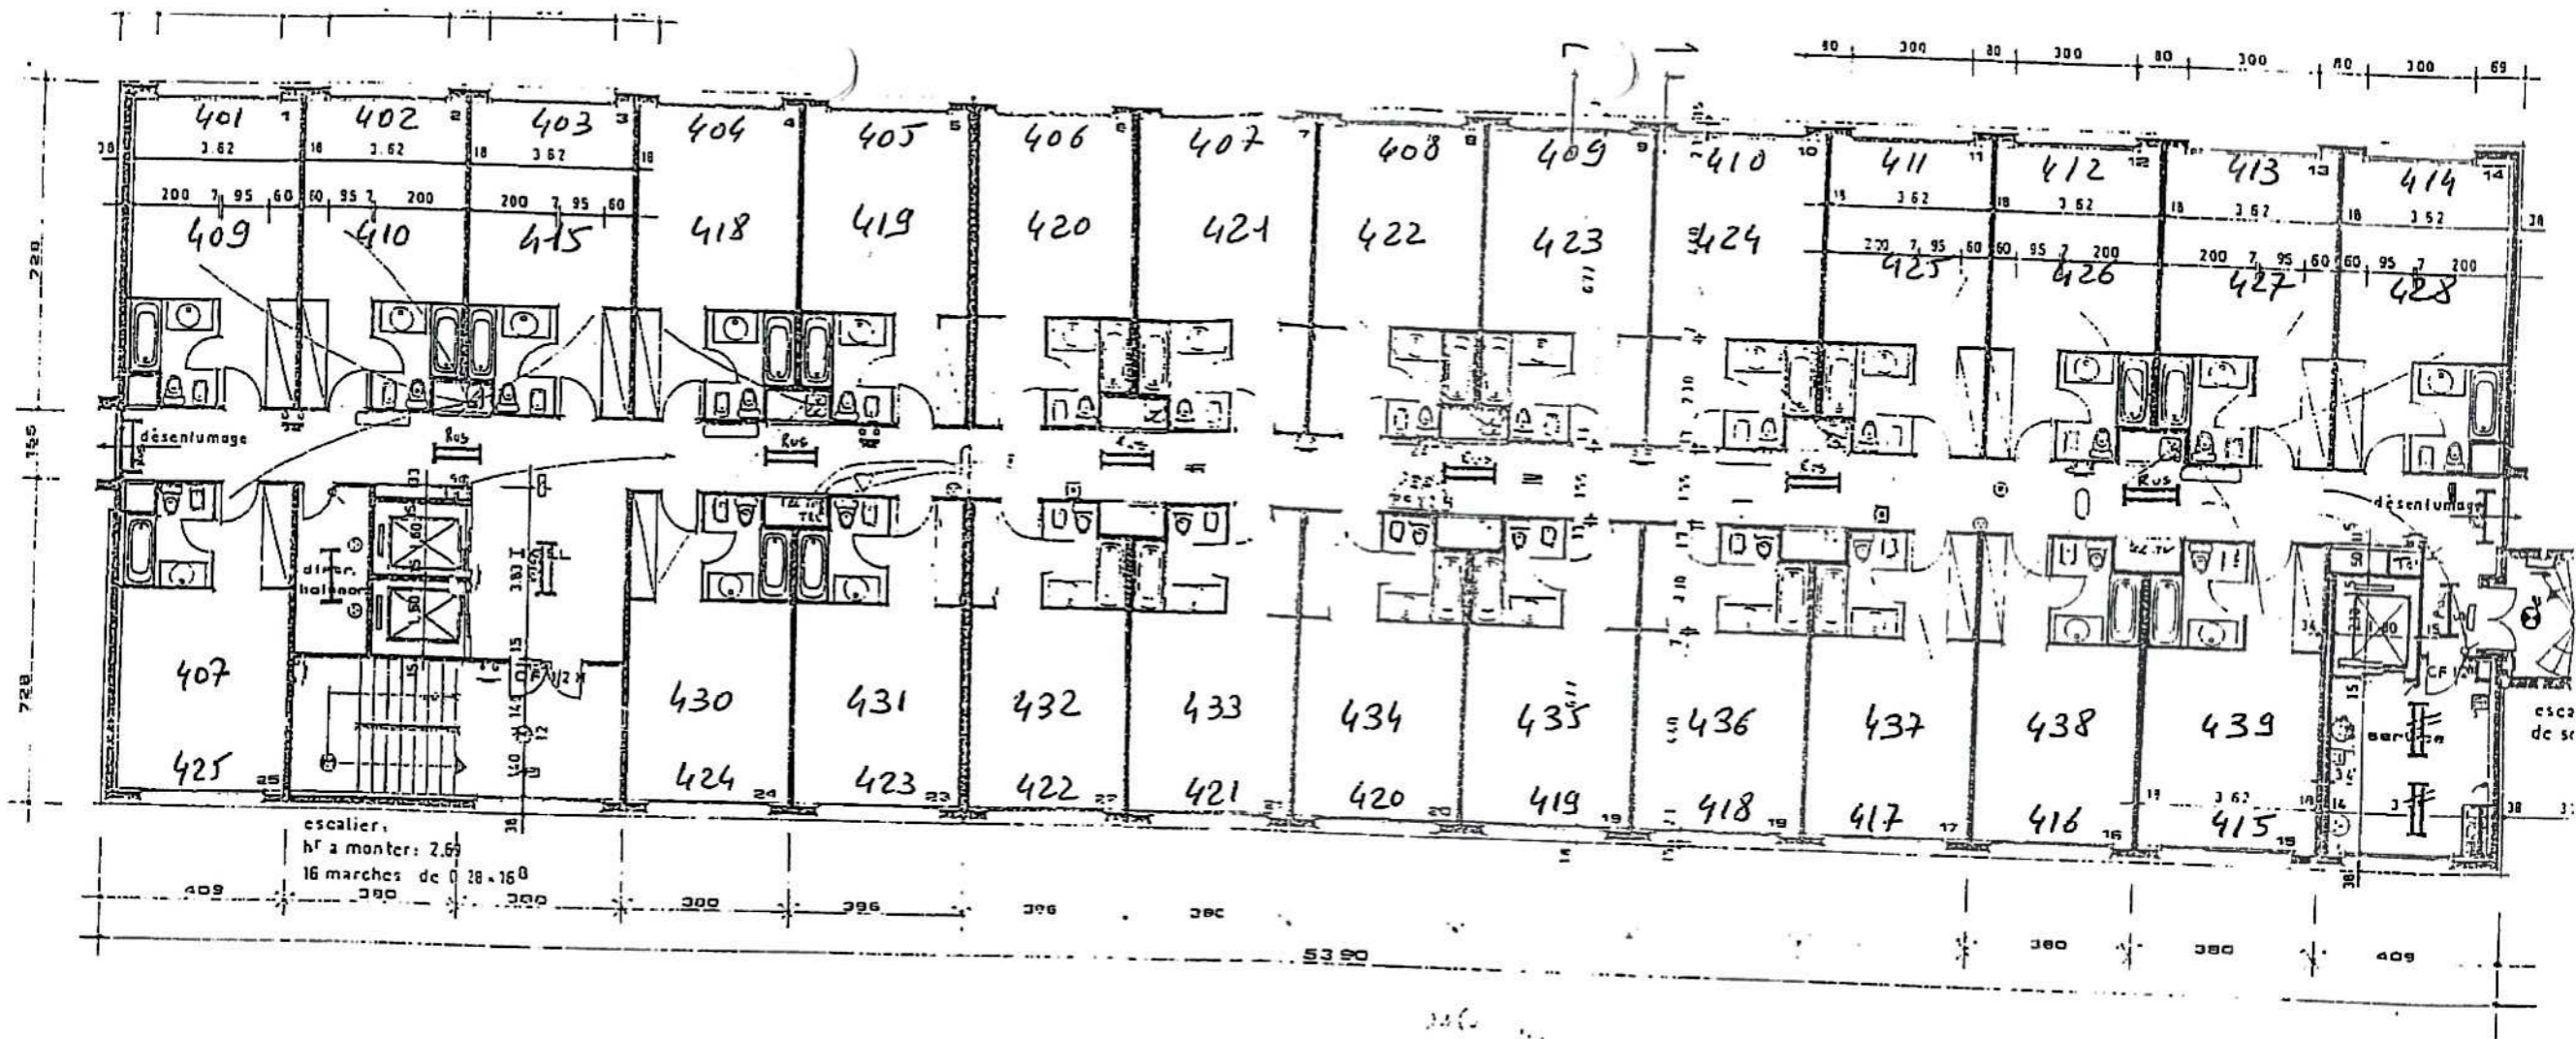

4<sup>ème</sup> étage

Numéros Signalisation Actuelle  
 Numéros Plans de Vente