


Résidence Service - Port Marly



Plan de vente :	
Niveau :	Niveau 4
Appartement n° :	406
Type :	T2
Surface de vente : 37 m ² + 7,89 m ²	

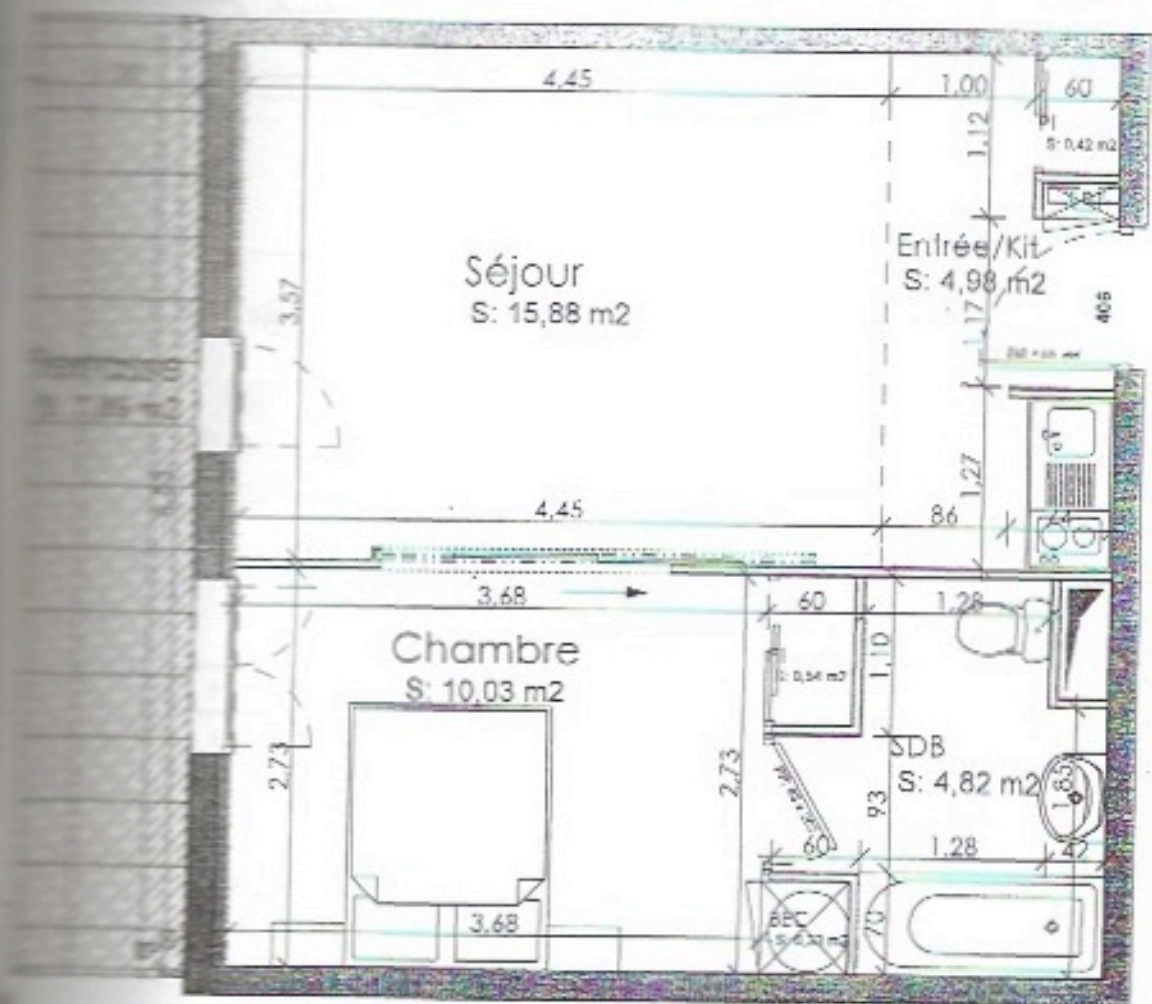

LES DIMENSIONS SONT DONNÉES A TITRE INDICATIF. LE MAÎTRE D'OUVRAGE SE RÉSERVE LE DROIT D'APPORTER TOUTES MODIFICATIONS PAR DES PRESTATIONS SIMILAIRES À DES PROBLÈMES D'ORDRE TECHNIQUE. LES TOLÉRANCES D'USAGE S'ENTENDENT SUR CE QUI CONCERNE LES DIMENSIONS ET LES SURFACES RELEVÉES.

Sous-sol

Échelle : 1/200

