


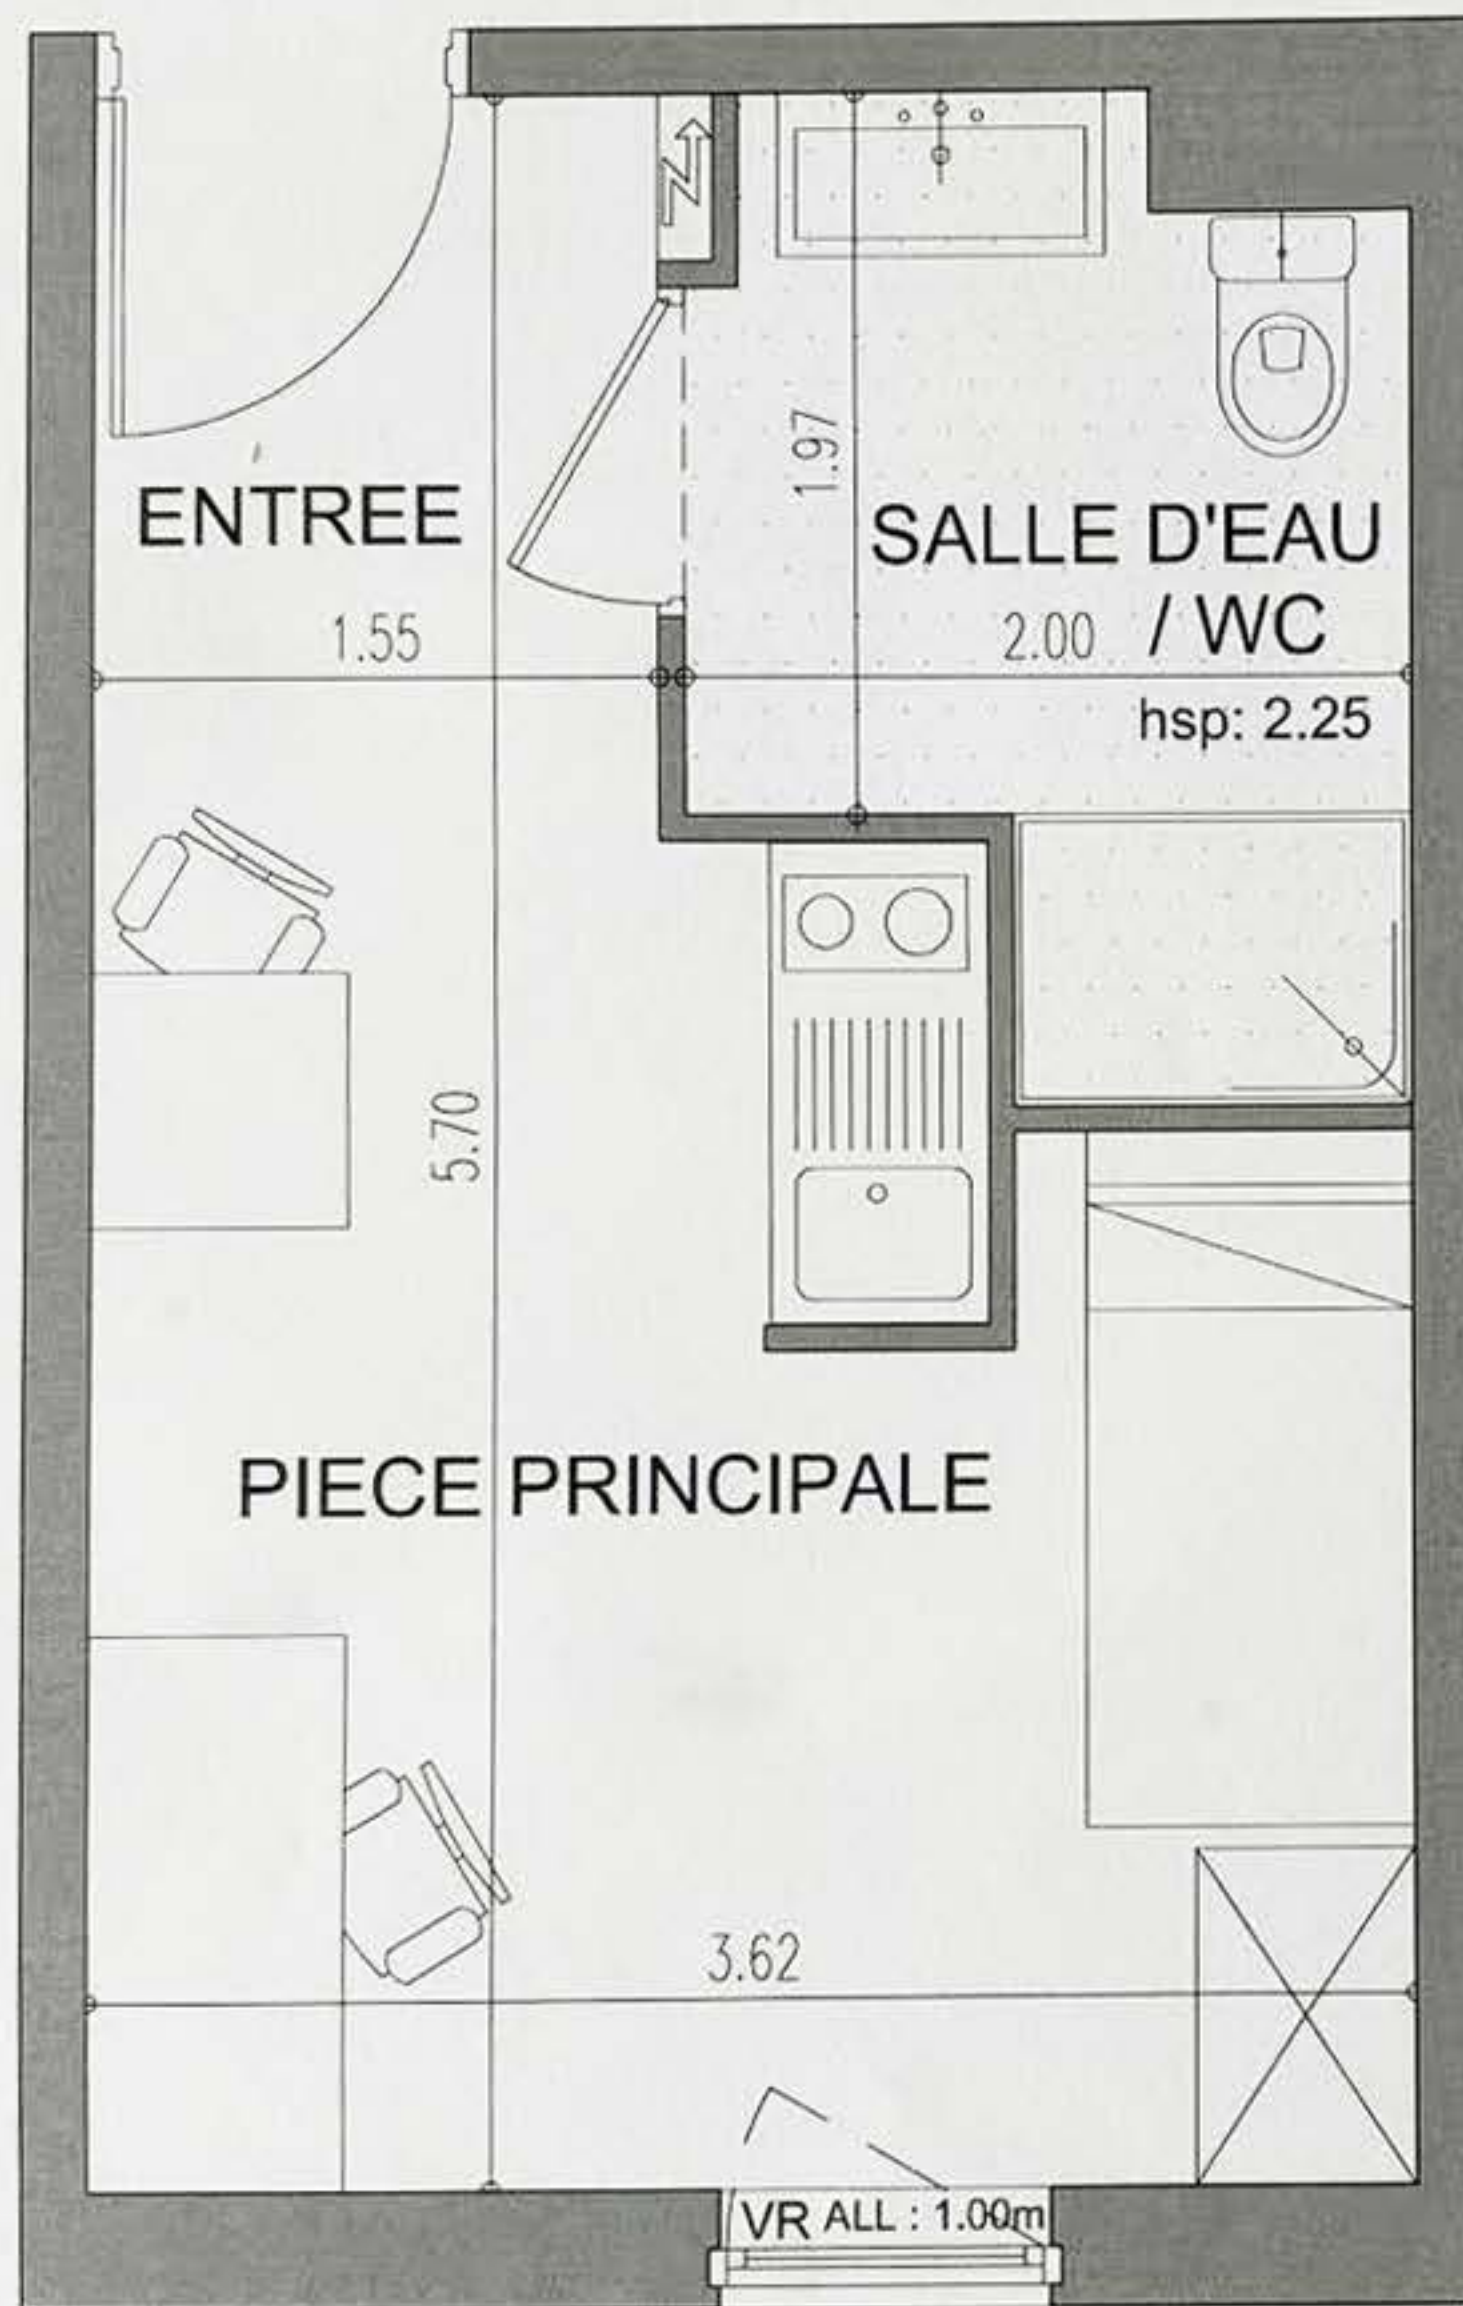

0m 1m 2m

LE MAITRE D'OUVRAGE SE RESERVE LE DROIT D'APPORTER TOUTES MODIFICATIONS PAR DES PRESTATIONS EQUIVALENTES, OU POUR REpondre A DES PROBLEMES D'ORDRE TECHNIQUE.
LE MOBILIER EST REPRESENTÉ SEULEMENT A TITRE INDICATIF. LA SOCIÉTÉ SE LAISSE LA POSSIBILITÉ D'APPORTER A CE PLAN TOUTES MODIFICATIONS QUI SÉRAIENT DUES A DES IMPÉRATIFS
TECHNIQUES ET/OU ADMINISTRATIFS. hsp : Hauteur Sous Plafond ALL : Hauteur d'allège


SNC MARINE COLOMBES
42, quai Raimbaud
69286 Lyon Cedex 02
Tél 04 72 07 62 66 - Fax 04 72 07 65 66
SNC au capital de 1000 € - RCS Lyon 531 250 744

胡特·领力·瓦多迪
20.12.2013

20.12.2013.

Localisation faux plafonds

GROUPE
CARDINAL
SNC MARINE COLOMBES

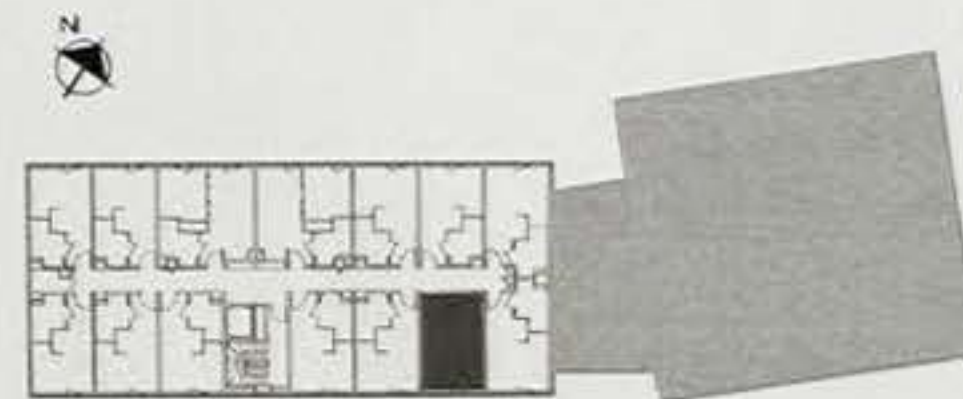

Résidence étudiante "MAGELLAN"
LOT 212
T1-2EME ETAGE

Entrée :	3.16 m ²
Pièce principale :	12.22 m ²
Salle d'eau / wc :	4.49 m ²
TOTAL :	19.87 m²

le 18 janvier 2013