




"LE JARDIN DES ALISIERS"
4 rue du Puysebert 86150 L'ISLE JOURDAIN
"EHPAD 62 chambres"
Etablissement d'hébergement pour personnes âgées dépendantes

CHAMBRE

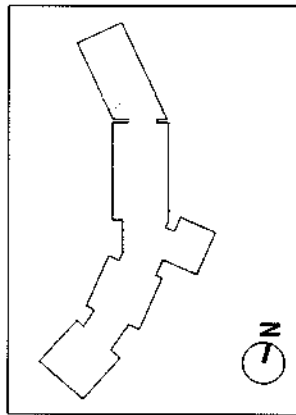

NIVEAU	TYPE
1 ^{er} ETAGE	CHAMBRE 1 LIT

TABLEAU DE SURFACE	
CHAMBRE	16.33 m ²
SALLE D'EAU	4.14 m ²
TOTAL	20.47 m ²


MAÎTRE D'OUVRAGE

1 rue de Saint Cloud - 92150 SURESNES

AVRIL 2016

PLAN DE RESERVATION V2

ECHELLE : 1/50 e

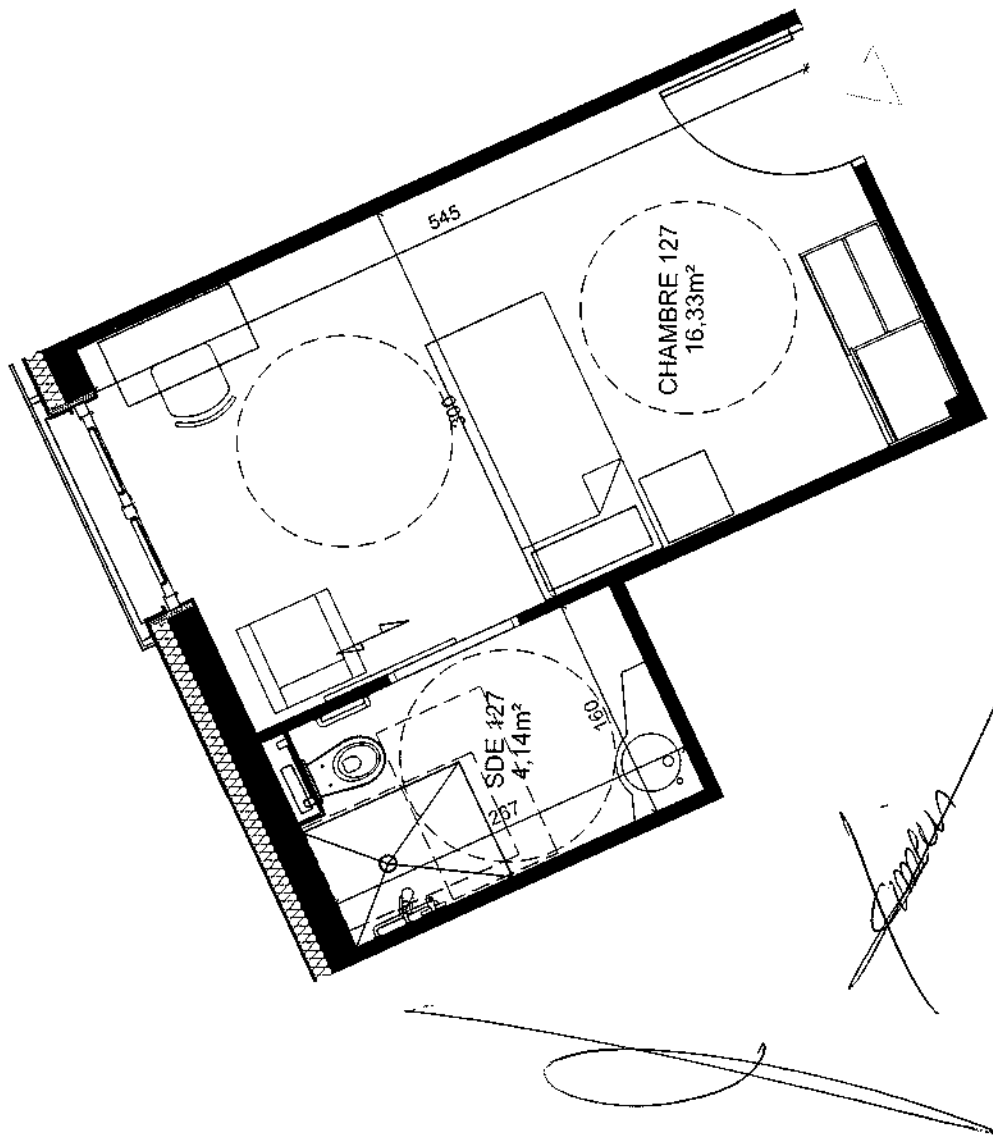

NOTA

NOTA
Des modifications sont susceptibles d'être apportées à ce plan en fonction des nécessités de la réalisation, tant en ce qui concerne les dimensions libres et les équipements. Les surfaces indiquées sont approximatives. Les rebords, soifées, les dimensions des gâches techniques ainsi que l'emplacement des équipements sont figurés à titre indicatifs. Les canalisations, barbacanes, descente Ep, l'oppe de visite sur les gâches techniques et appareil de chauffage ne sont pas figurés sur le plan.