

ARGOS

Résidence Etudiants

8-12, rue du Chanoine

Vinceneux

21 000 DIJON



SCI DIJON ZAC MARC SEGUIN
2, impasse aux Charmes d'Asnière - 21000 DIJON
Tel: 03 80 78 77 00



A2 04

Bât. A


Niveau 2

Type 1

Surfaces Habitables

Séjour	13.55 m²
Pl	0.76 m²
SdB	4.32 m²
Total:	18.62 m²


APPARTEMENT ADAPTE P.M.R.

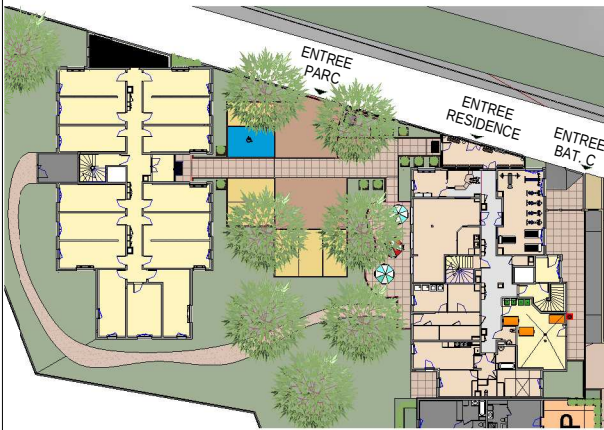

Architectes Associés BALLANDRAS MIRABAUD RESSY

36 rue Victorien Sardou 69007 LYON Tel: 04 72 76 04 76 Fax: 04 78 72 06 30

10 Avril 2014
Plan de pré-commercialisation

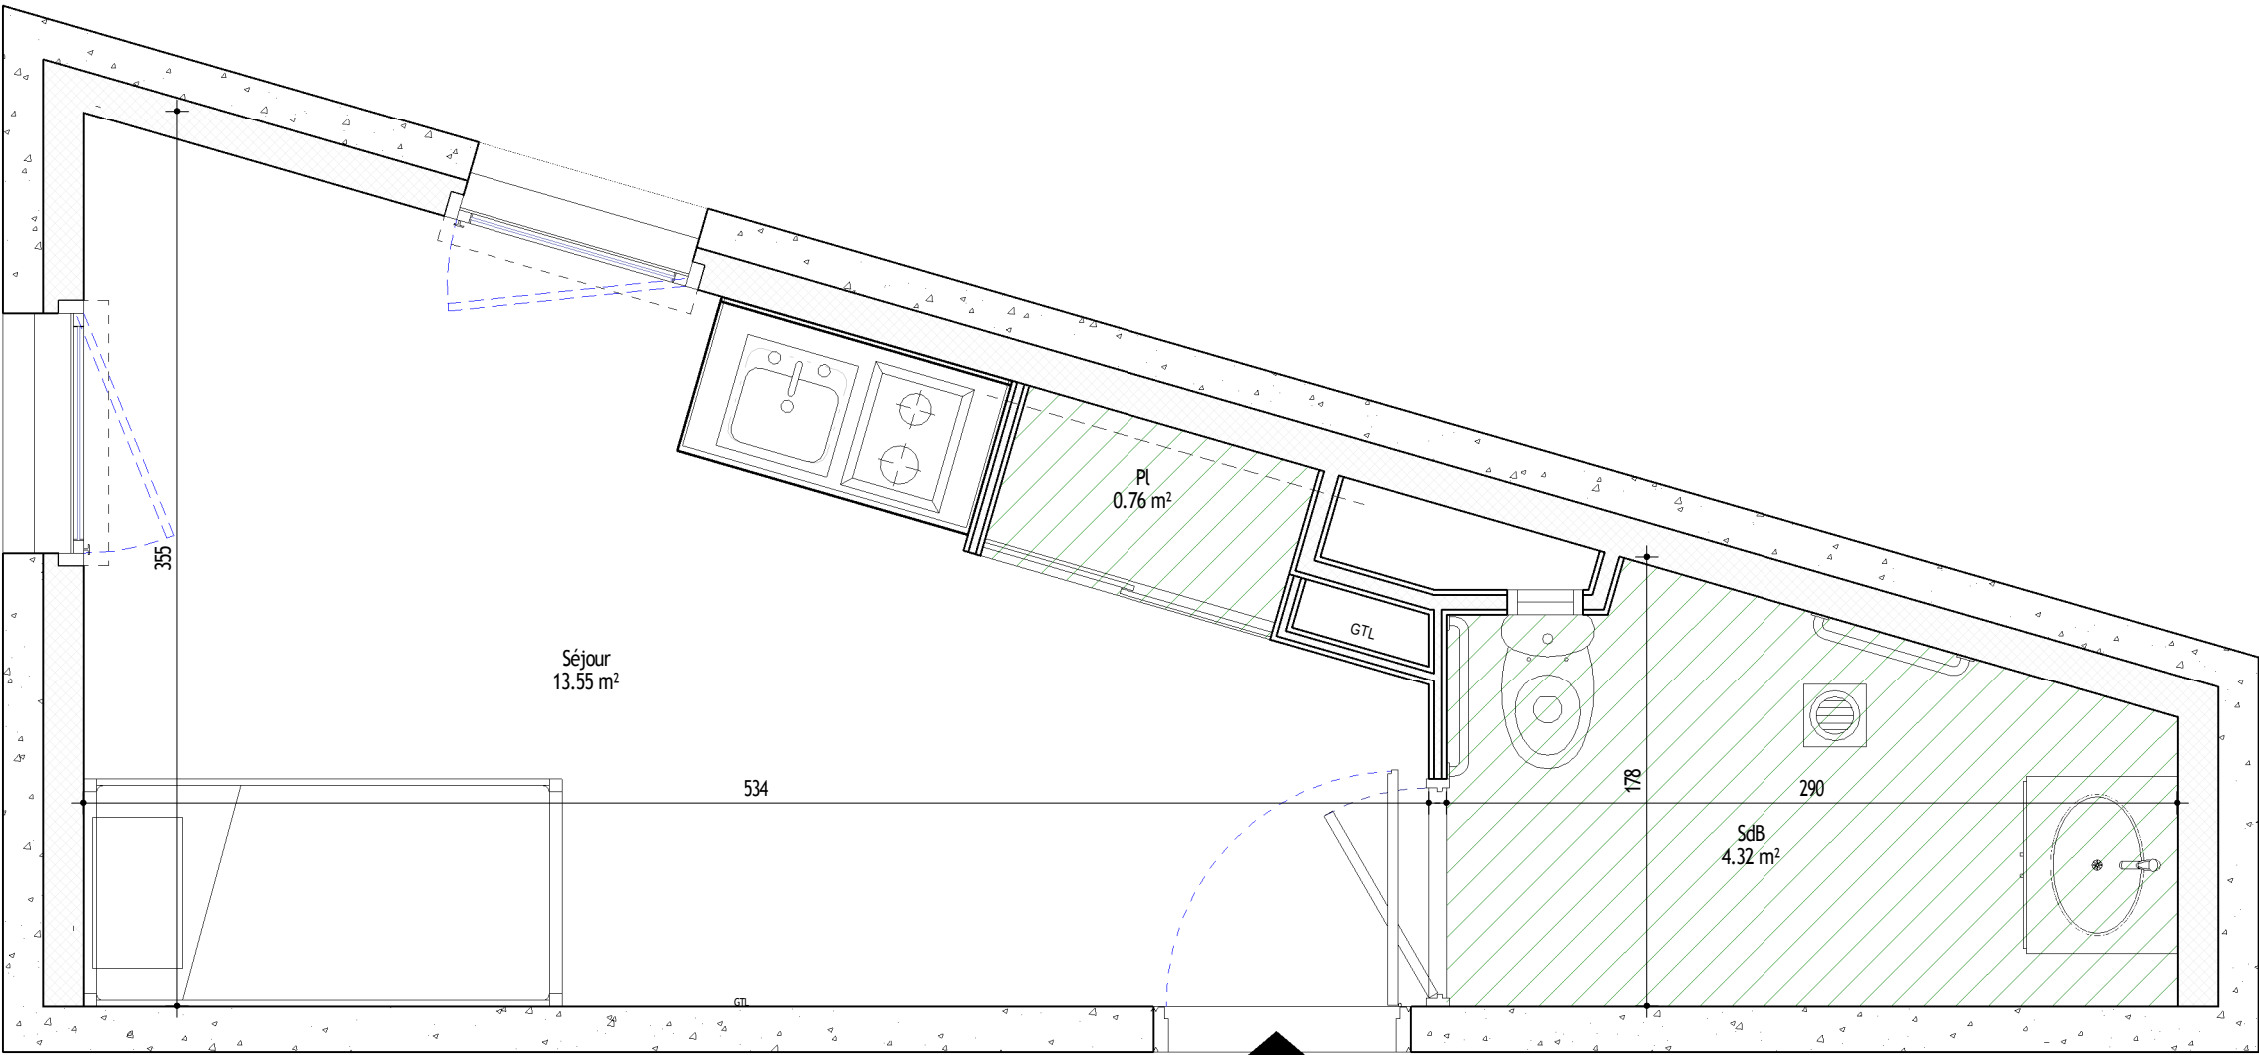

AVERTISSEMENT:
Les cotes et les surfaces mentionnées à titre indicatif et sont susceptibles de variations dans les tolérances du contrat.
Les gaines techniques, faux plafonds, soffites connus sont mentionnés à titre indicatif. Pour des raisons techniques administratives ou réglementaires. Ils sont susceptibles d'être modifiés et/ou même d'être créés.
La représentation des éléments de cuisine ou salle de bain n'a qu'une valeur illustrative. Seuls les équipements définis dans la notice descriptive de vente sont contractuels.
La représentation graphique des haies et des arbres est purement symbolique et n'a pas de caractère contractuel.

