

AMIENS

Immeuble sis 77, rue de Verdun
Résidence Etudiante "Carré Verdun"


Parcelle CS n°330 – volumes 1-7-13

COPROPRIETE BÂTIMENT B

PLAN DES LOTS au 1er étage

Légende

-  Parties Communes Générales
-  Parties Communes Spéciales au bâtiment B
-  Aire de circulation
-  Numéro du lot de copropriété
-  Numéro commercial du lot
-  Périmètre de la copropriété

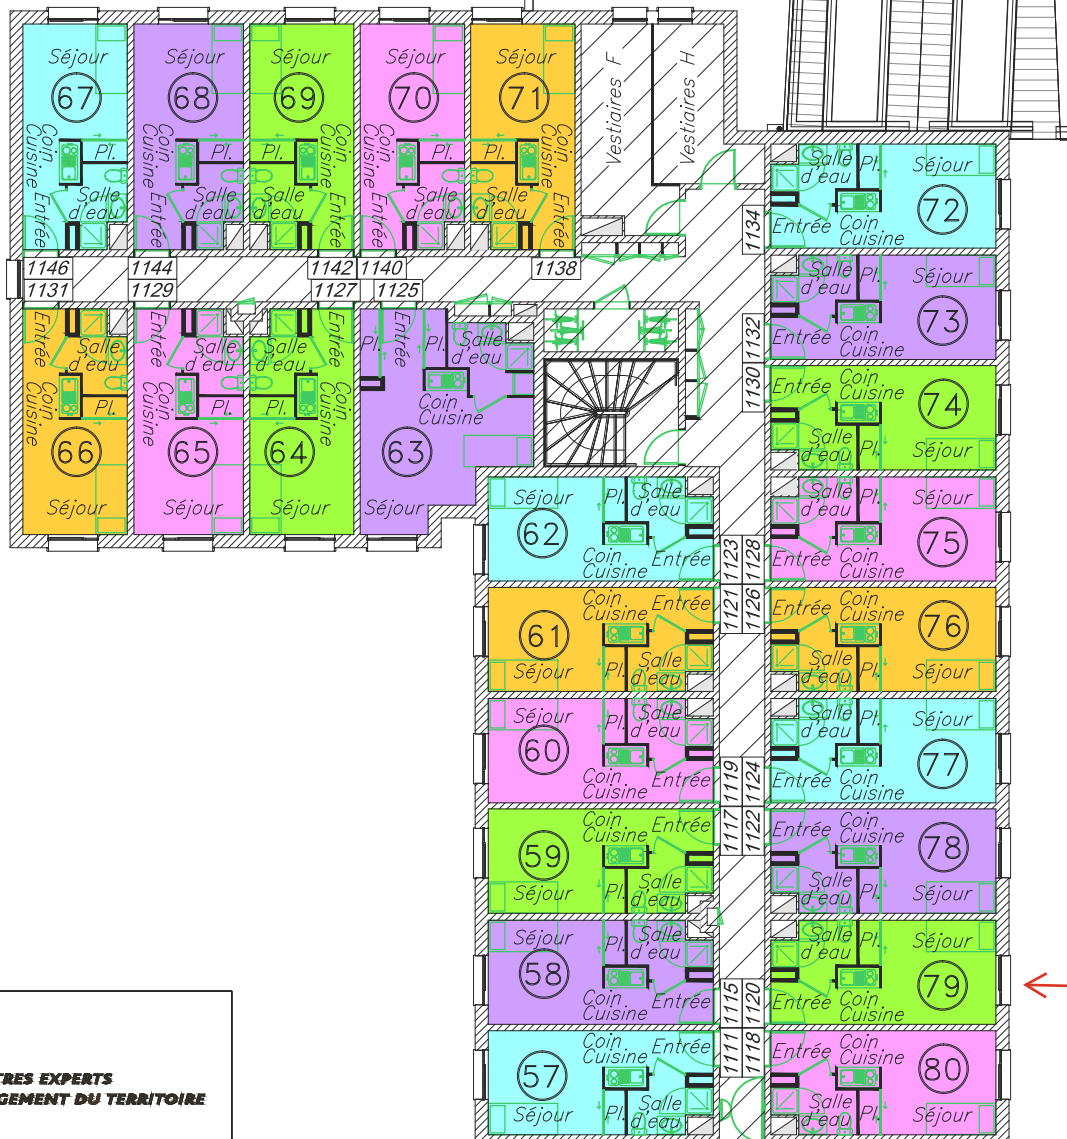

LATITUDES

**GÉOMÈTRES EXPERTS
AMÉNAGEMENT DU TERRITOIRE**

CABINET D'AMIENS

17 Av d'Allemagne
80000 AMIENS
t 03 22 95 28 37 - f 03 22 95 44 47
Mél : amiens@latitudes-ge.fr

Dossier : 16170-18-2

BÂTIMENT A

0 1 5

Echelle : 1/200

Edition du 11 octobre 2018