

N ref : N.70400
Nantes, le 10 Octobre 2005,
le 16 Décembre 2005,
le 7 avril 2006,
le 17 Novembre 2006,
le 5 avril 2007

Plan établi et complété à partir des plans fournis par
l'architecte SCHILLACI, architecte à Marseille.

VILLE DE SALON DE PROVENCE

"Résidence La Verte Prairie"

PLAN FIGURATIF DES LOTS

Avant Modificatif n°2

à l'Etat Descriptif de Division

Rez-de-Chaussée

Echelle : 1/300



Société Civile Professionnelle
**Maïore
& Vrignon**
Géomètres-Experts Fonciers D.P.L.G.
47, Rue Nivola Zeperti - B.P. 98-746 - 41187 NANTES Cedex 03
Tél 02 40 46 23 80 - Fax 02 40 46 51 74 - contact@maïore-vrignon.com

N ref : N70400 - AR
Nantes, le 10 Octobre 2005
le 16 Décembre 2005
le 7 avril 2006
le 17 Novembre 2006
le 4 mai 2007

Plan établi et complété à partir des plans fournis par
M. SCHILLACI, architecte à Marseille.

VILLE DE SALON DE PROVENCE

"Résidence La Verte Prairie"

Modificatif à l'Etat Descriptif de Division

PLAN FIGURATIF DES LOTS

avant modificatif n° 2

1er ETAGE

Echelle : 1/300

(subdivision du lot n°8)
(création des lots n° 61, 62 et 63)



Légende :



lot de copropriété

Société Civile Professionnelle
Maïore & Vrignon
Géomètres-Experts Fonciers D.P.L.G.
67, Rue Nicolas Appert - 41 14 746 - 44187 NANTES Cedex 04
Tél 02 40 46 23 91 - Fax 02 40 46 51 71 - maim@maimore-vrignon.com

Plan établi à partir des plans réalisés par :
Centre Etoile Valentine
5, traverse de la Montre - BP 20027
13 367 MARSEILLE CEDEX 11
du 16/10/2006 - ref. DCE - A-03


Commune de SALON DE PROVENCE

Résidence "Verte Prairie"

*Annexe au modificatif n°3
à l'état descriptif de division*

VIDE SANITAIRE ET SOUS-SOL

Echelle : 1/250

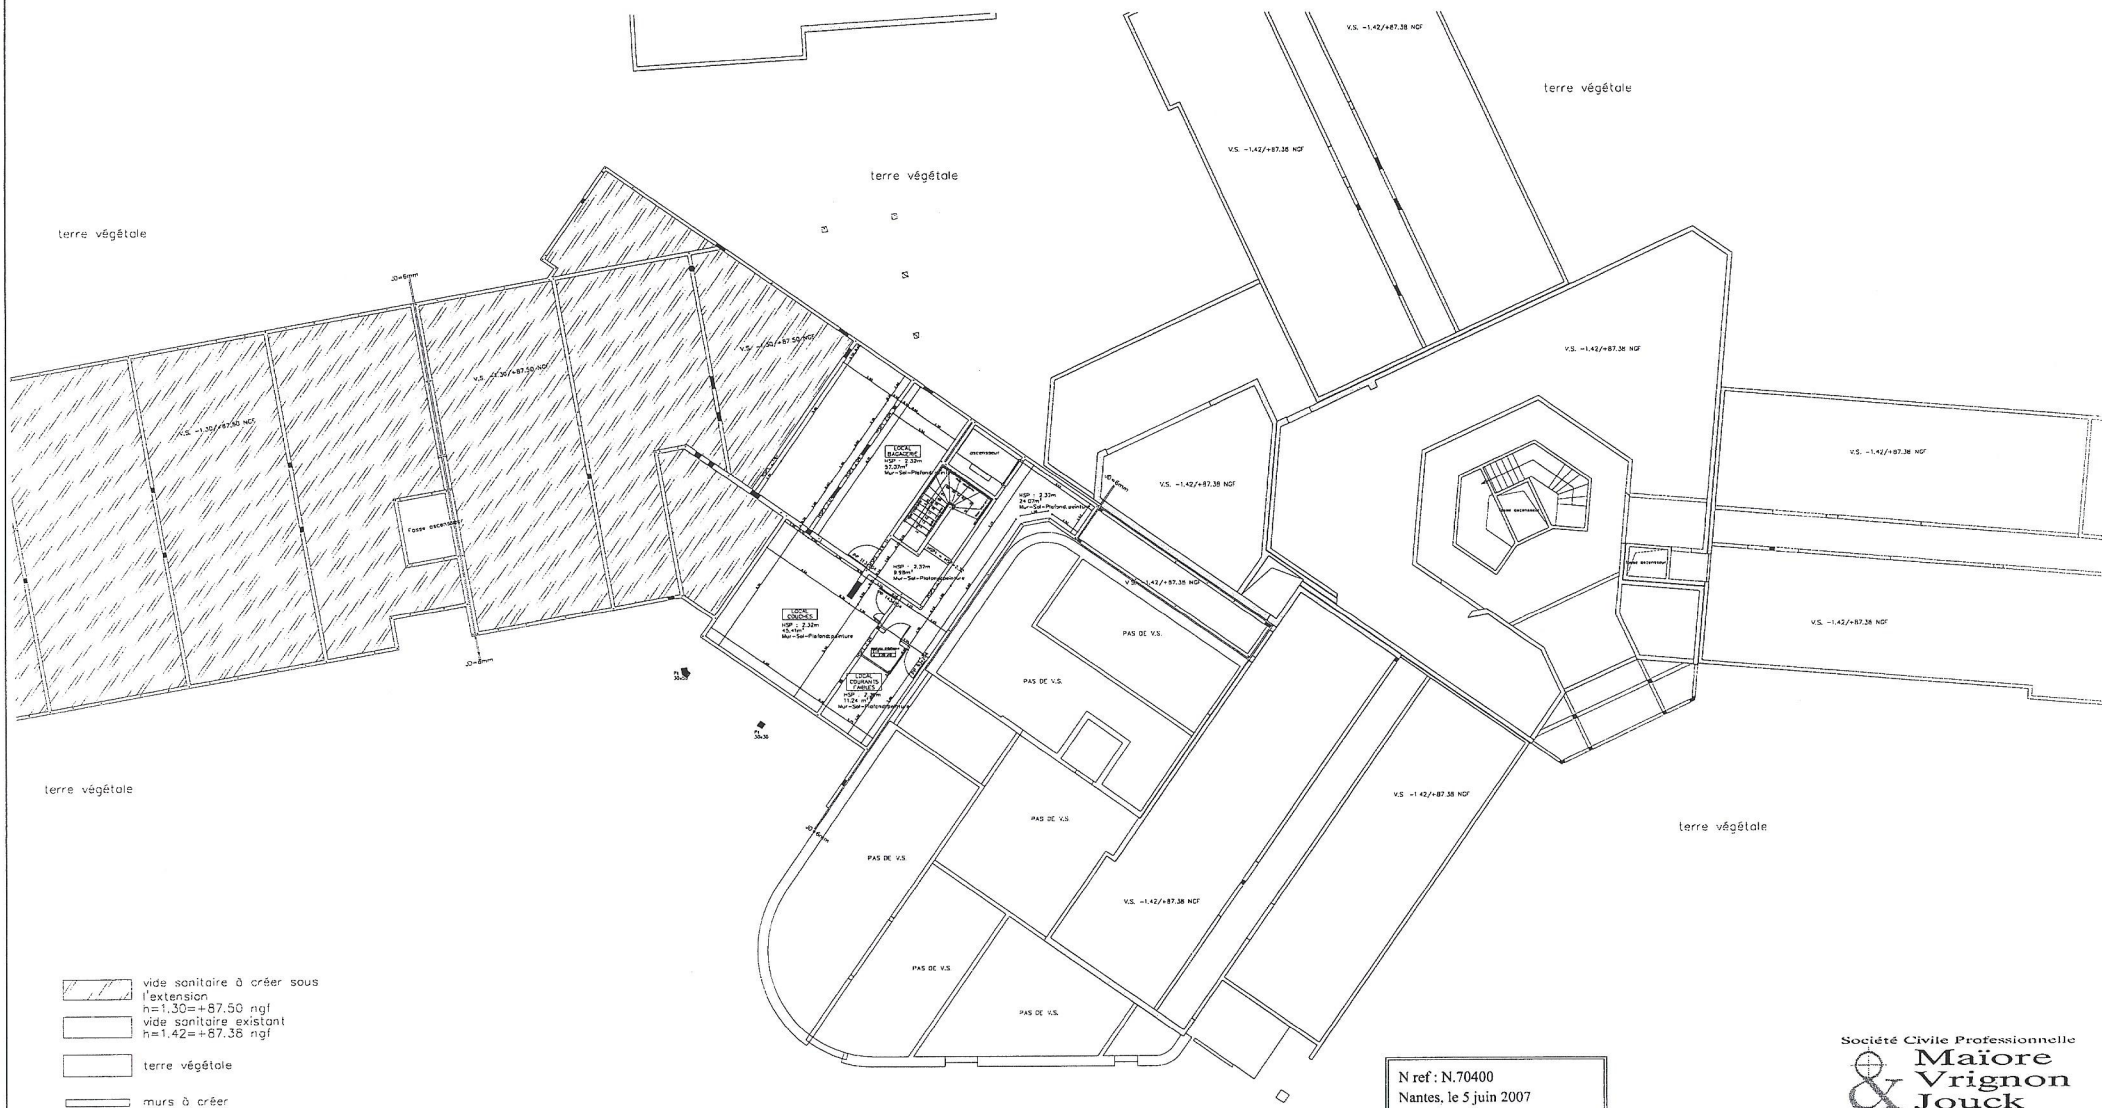

N ref : N.70400
Nantes, le 5 juin 2007
Terrain : —
Bureau : AR

Société Civile Professionnelle
 **Maïore
 & Vrignon
 Jouck**
 Géomètres-Experts Fonciers D.P.L.G.
 67 rue APPERT - I.P. 48 746 - 44 187 NANTES Cédex 04
 Tél 02 40 46 23 80 - Fax 02 40 46 51 74 - contact@maïore-vrignon.com