
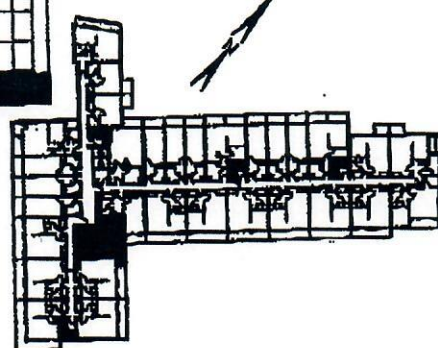


# RESIDENCE SEINE SAINT-GERMAIN

## 78420 CARRIERES-SUR-SEINE

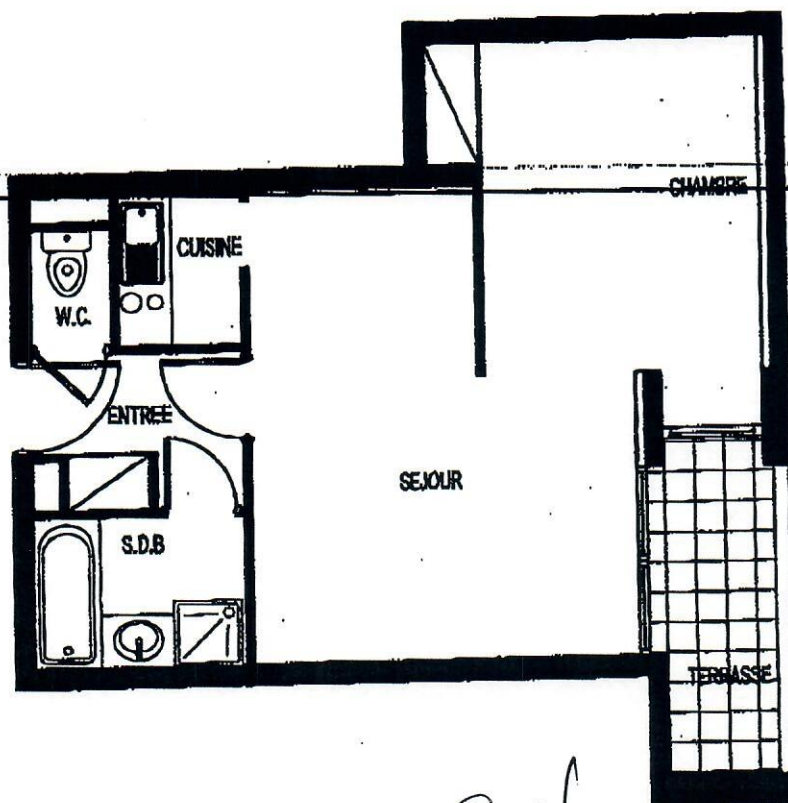

le 30/05/2007

**RÉSIDE ÉTUDES**

42, avenue George V - 75008 PARIS  
Tél. 01 53 23 44 00 - Fax 01 53 23 44 01  
R.C.S. Paris B 350 902 102



### 2 PIECES

N° : 120 / 220 / 320

#### PIECES

|                   |          |
|-------------------|----------|
| Entrée+Placard    | 3.49 m²  |
| Séjour            | 17.29 m² |
| Chambre+Placard   | 11.72 m² |
| Cuisine           | 2.07 m²  |
| Salle de Bains    | 3.56 m²  |
| WC                | 1.09 m²  |
| <b>TOTAL</b>      |          |
| Surface habitable | 39.22 m² |
| Terrasse          | 4.54 m²  |


LES SURFACES HABITABLES PEUVENT VARIER EN FONCTION DES TECHNIQUES DE CONSTRUCTION ET DES PLANS D'EXECUTION

juillet 2005

ARCHITECTES  
AMBLARD, LAMBERT & ASSOCIES  
1 rue de la République  
75001 PARIS  
Tél: 01 53 23 44 00

# RESIDENCE SEINE SAINT-GERMAIN

## 78420 CARRIERES-SUR-SEINE

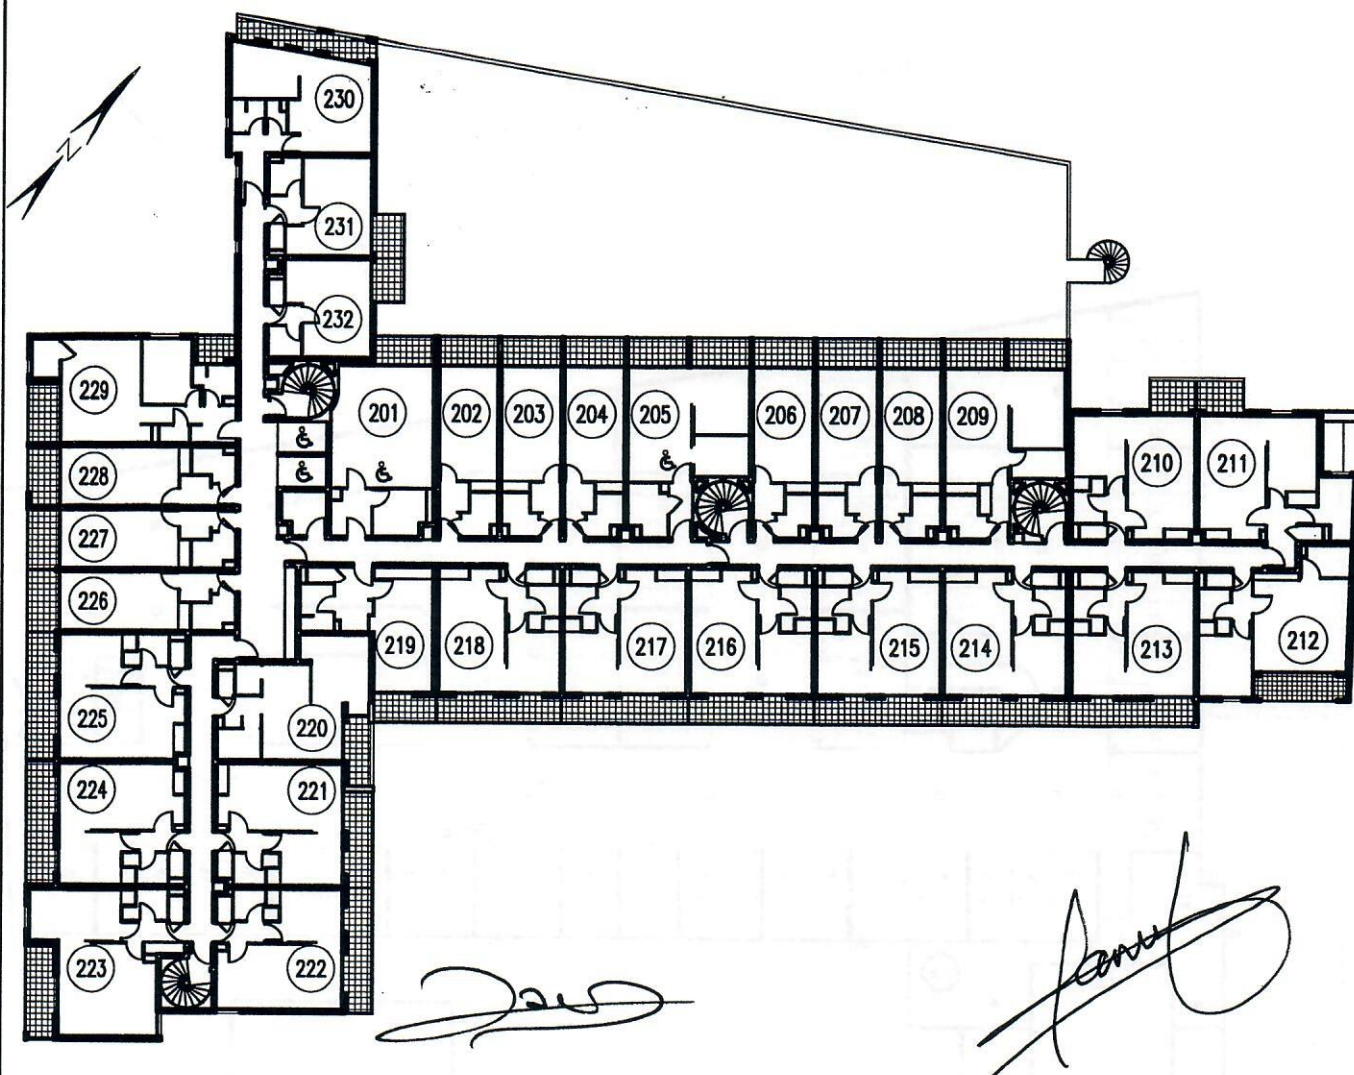

| Surface habitable |     |                      |                     |  |
|-------------------|-----|----------------------|---------------------|--|
| Type              | N°  | Surface              | Terrasse            |  |
| Studio            | 201 | 42.94 m <sup>2</sup> | 4.18 m <sup>2</sup> |  |
| Studio            | 202 | 25.43 m <sup>2</sup> | 4.19 m <sup>2</sup> |  |
| Studio            | 203 | 25.43 m <sup>2</sup> | 4.19 m <sup>2</sup> |  |
| Studio            | 204 | 25.24 m <sup>2</sup> | 4.19 m <sup>2</sup> |  |
| 2 Pièces          | 205 | 43.56 m <sup>2</sup> | 8.38 m <sup>2</sup> |  |
| Studio            | 206 | 25.24 m <sup>2</sup> | 4.19 m <sup>2</sup> |  |
| Studio            | 207 | 25.24 m <sup>2</sup> | 4.19 m <sup>2</sup> |  |
| Studio            | 208 | 25.24 m <sup>2</sup> | 4.19 m <sup>2</sup> |  |
| 2 Pièces          | 209 | 43.12 m <sup>2</sup> | 8.38 m <sup>2</sup> |  |
| 2 Pièces          | 210 | 38.27 m <sup>2</sup> | 3.88 m <sup>2</sup> |  |
| 2 Pièces          | 211 | 44.64 m <sup>2</sup> | 3.88 m <sup>2</sup> |  |
| 2 Pièces          | 212 | 43.60 m <sup>2</sup> | 6.22 m <sup>2</sup> |  |
| 2 Pièces          | 213 | 38.44 m <sup>2</sup> | 8.55 m <sup>2</sup> |  |
| 2 Pièces          | 214 | 38.43 m <sup>2</sup> | 8.65 m <sup>2</sup> |  |
| 2 Pièces          | 215 | 38.43 m <sup>2</sup> | 8.58 m <sup>2</sup> |  |
| 2 Pièces          | 216 | 38.43 m <sup>2</sup> | 8.58 m <sup>2</sup> |  |

| Surface habitable |     |                      |                     |  |
|-------------------|-----|----------------------|---------------------|--|
| Type              | N°  | Surface              | Terrasse            |  |
| 2 Pièces          | 217 | 38.43 m <sup>2</sup> | 8.58 m <sup>2</sup> |  |
| 2 Pièces          | 218 | 38.43 m <sup>2</sup> | 8.65 m <sup>2</sup> |  |
| Studio            | 219 | 30.72 m <sup>2</sup> | 4.30 m <sup>2</sup> |  |
| 2 Pièces          | 220 | 39.22 m <sup>2</sup> | 4.54 m <sup>2</sup> |  |
| 2 Pièces          | 221 | 38.43 m <sup>2</sup> | 6.73 m <sup>2</sup> |  |
| 2 Pièces          | 222 | 38.09 m <sup>2</sup> | 8.63 m <sup>2</sup> |  |
| 2 Pièces          | 223 | 44.84 m <sup>2</sup> | 7.05 m <sup>2</sup> |  |
| 2 Pièces          | 224 | 37.97 m <sup>2</sup> | 9.46 m <sup>2</sup> |  |
| 2 Pièces          | 225 | 40.15 m <sup>2</sup> | 9.88 m <sup>2</sup> |  |
| Studio            | 226 | 26.12 m <sup>2</sup> | 4.88 m <sup>2</sup> |  |
| Studio            | 227 | 26.12 m <sup>2</sup> | 4.81 m <sup>2</sup> |  |
| Studio            | 228 | 26.14 m <sup>2</sup> | 4.75 m <sup>2</sup> |  |
| 2 Pièces          | 229 | 45.16 m <sup>2</sup> | 4.83 m <sup>2</sup> |  |
| 2 Pièces          | 230 | 38.90 m <sup>2</sup> | 7.43 m <sup>2</sup> |  |
| Studio            | 231 | 25.29 m <sup>2</sup> | 3.61 m <sup>2</sup> |  |
| Studio            | 232 | 24.89 m <sup>2</sup> | 3.61 m <sup>2</sup> |  |


LES SURFACES HABITABLES  
PEUVENT VARIER EN  
FONCTION DES TECHNIQUES  
DE CONSTRUCTION ET DES  
PLANS D'EXECUTION  
juillet 2005

### PLAN DE REPERAGE DES APPARTEMENTS 2ème Etage

ARCHITECTES  
**AMELLER-DUBOIS  
& ASSOCIES**  
8 Impasse DRUINOT  
75012 PARIS  
Tel : 01 53 17 17 19

Route de Saint-Germain

Rue

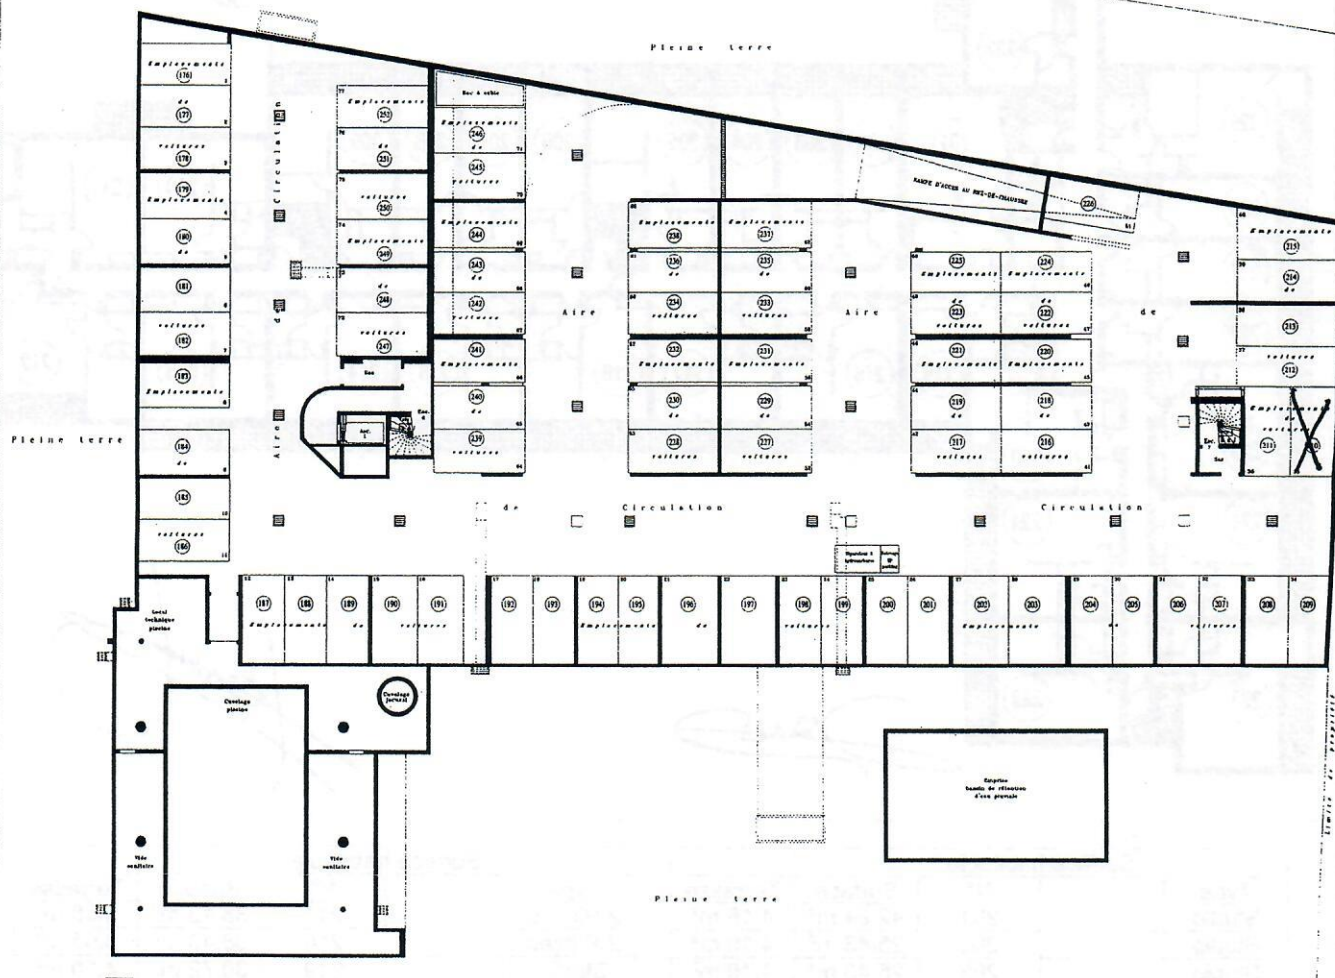

Echelle : 1/100

Echelle : 1/100