

OPERATION

RESIDENCE BELLEFONTAINE

Avenue de l'Arc de Meyran
13100 AIX EN PROVENCE

GESTIONNAIRE

**STUDENT
FACTORY**
RÉSIDENCES ÉTUDIANTES

IDENTIFICATION

N° APPARTEMENT: B 020

NIVEAU: RDC

TYPE: Studio classique




TABLEAU DES SURFACES

Espace de vie: 16,47 m²

Salle de bain: 2,84 m²

Total Surf. Habitable: 19,31 m²

PLAN DE LOCALISATION

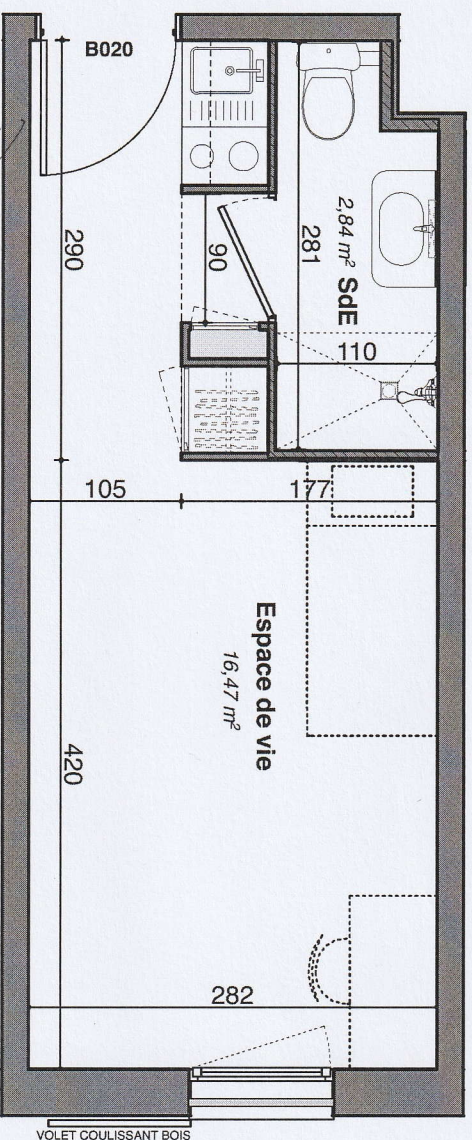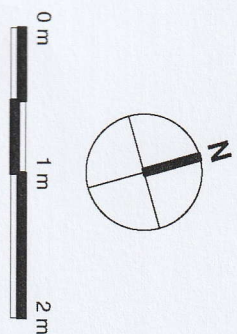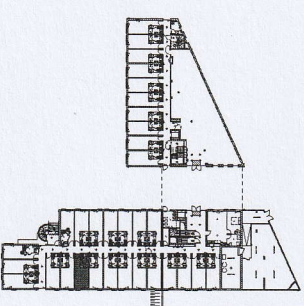

Ce plan est susceptible d'être légèrement modifié en fonction des nécessités techniques de la réalisation en ce qui concerne les dimensions libres et l'équipement, les retombées, soffites, encoffrement, faux plafond, canalisations, radiateurs ou convecteurs ne sont pas figurés et ne pourront fonder aucune réclamation en cas de présence. La surface habitable des logements peut varier en fonction des techniques de constructions choisies, de l'établissement des plans d'exécution et des normes techniques. Ainsi, il est expressément convenu qu'une tolérance de surface est admise. Toute variation de côtes (tant au niveau d'une pièce que de la longueur totale) ou de surface entraînant des différences inférieures à 5% de la surface habitable vendue ne pourra fonder aucune réclamation. Les aménagements en pointillés sont donnés à titre indicatif.

DATE: JAN 2017

INDICE: B

VINCI
IMMOBILIER

OPERATION


RESIDENCE BELLEFONTAINE

Avenue de l'Arc de Méran
13100 AIX EN PROVENCE

GESTIONNAIRE

STUDENT FACTORY

RÉSIDENCES ÉTUDIANTS

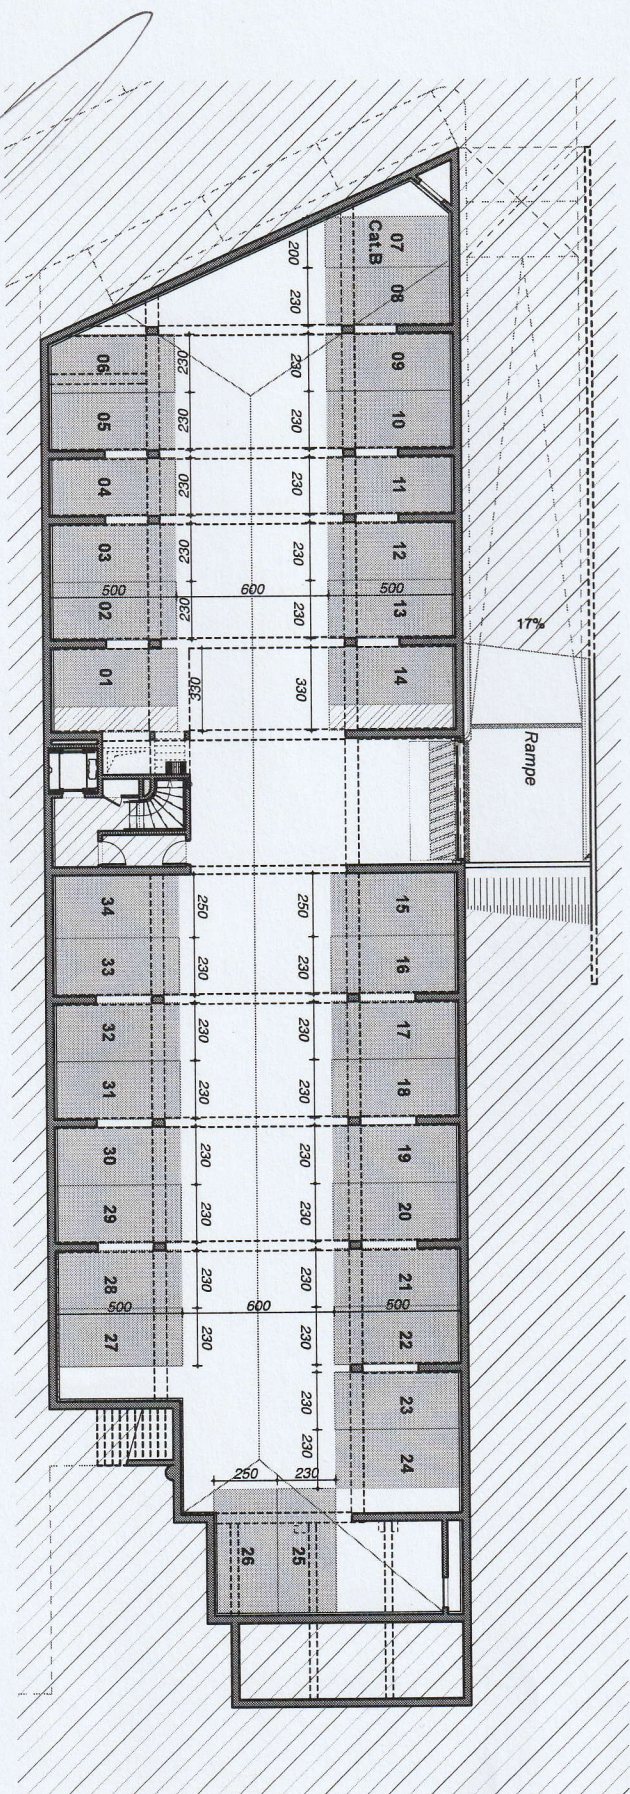

Document non contractuel: le présent document exprime la figure et les dispositions générales de l'appartement; les cotes et superficies sont données sous réserve des imprécisions techniques de construction et des aléas de l'exécution. De légères modifications pourront donc être apportées. Les rebords de poutres, soffites, faux-plafonds, canalisations, trappes de visite sur gaines techniques, évacuations et descentes EP ne sont pas systématiquement figurés. Les équipements ménagers indiquent la position de passage des fluides. L'épaisseur des isolants sera déterminée par l'étude technique d'exécution; de ce fait les indications sur ce plan sont indicatives.

PARKING INTERIEUR (34 emplacements)

DATE: MAI 2016
INDICE: A



OPERATION

RESIDENCE BELLEFONTAINE

Avenue de l'Arc de Méran
13100 AIX EN PROVENCE

GESTIONNAIRE


**STUDENT
FACTORY**
RESIDENCES ÉTUDIANTS

27/09/17

[Signature]



0 m 2 m 5 m 10 m

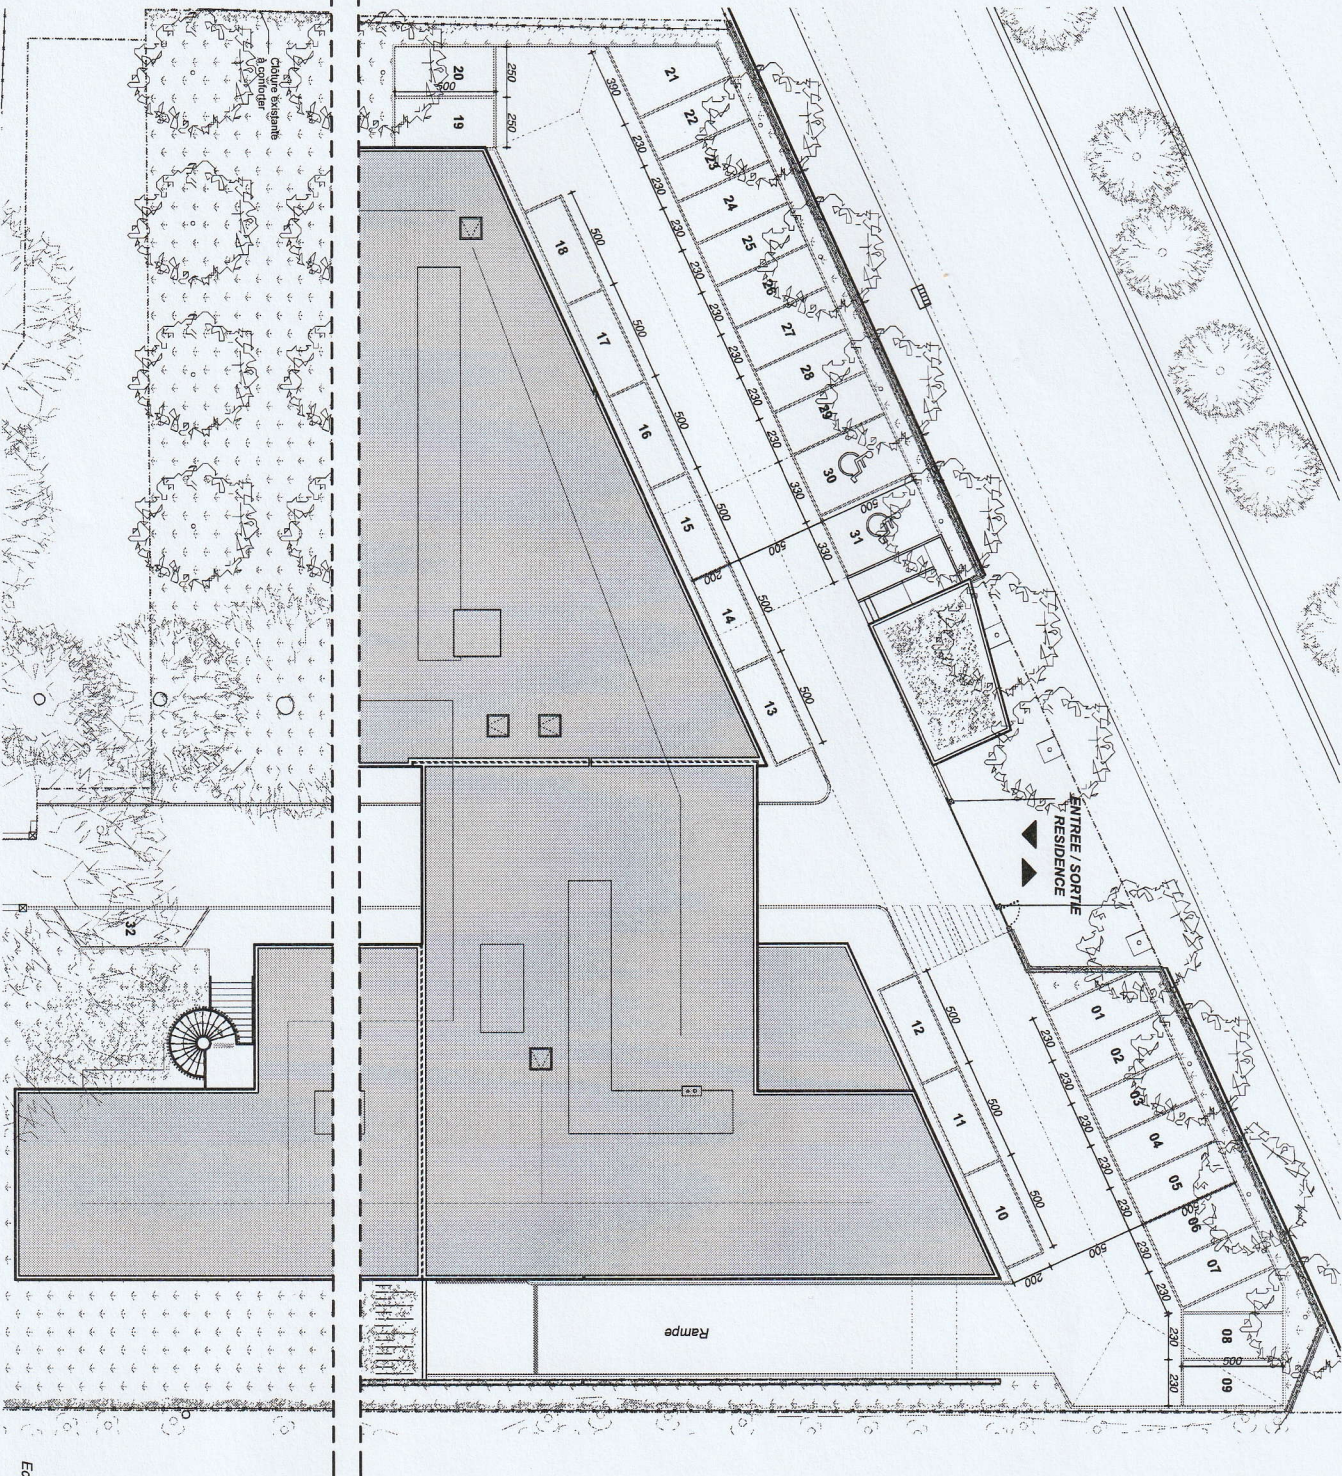

Ech: 1/250°

Document non contractuel, le présent document exprime la figure et les dispositions générales de l'appareillement, les cotes et superficies sont données sous réserve des impératifs techniques de construction et des tolérances d'exécution. De légères modifications pourront donc être apportées. Les attributions de poutres, soffits, faux-plafonds, canalisations, trappes de visite sur gaines techniques, évacuations et descentes ETP ne sont pas systématiquement figurées. Les équipements ménagers indiquent la position de passage des fluides. L'épaisseur des isolants sera déterminée par l'étude technique d'exécution; de ce fait les indications sur ce plan sont indicatives.

PARKING EXTERIEUR
(32 emplacements)

DATE: MAI 2016

INDICE: A

VINCI
IMMOBILIER