




**ICADE**  
Foncière-développeur

Icade Promotion Logement  
Agence de Tours  
23 rue Blaise Pascal  
37 041 Tours cedex 1

# "Le Jardin des Lettres"

TOURS (37)

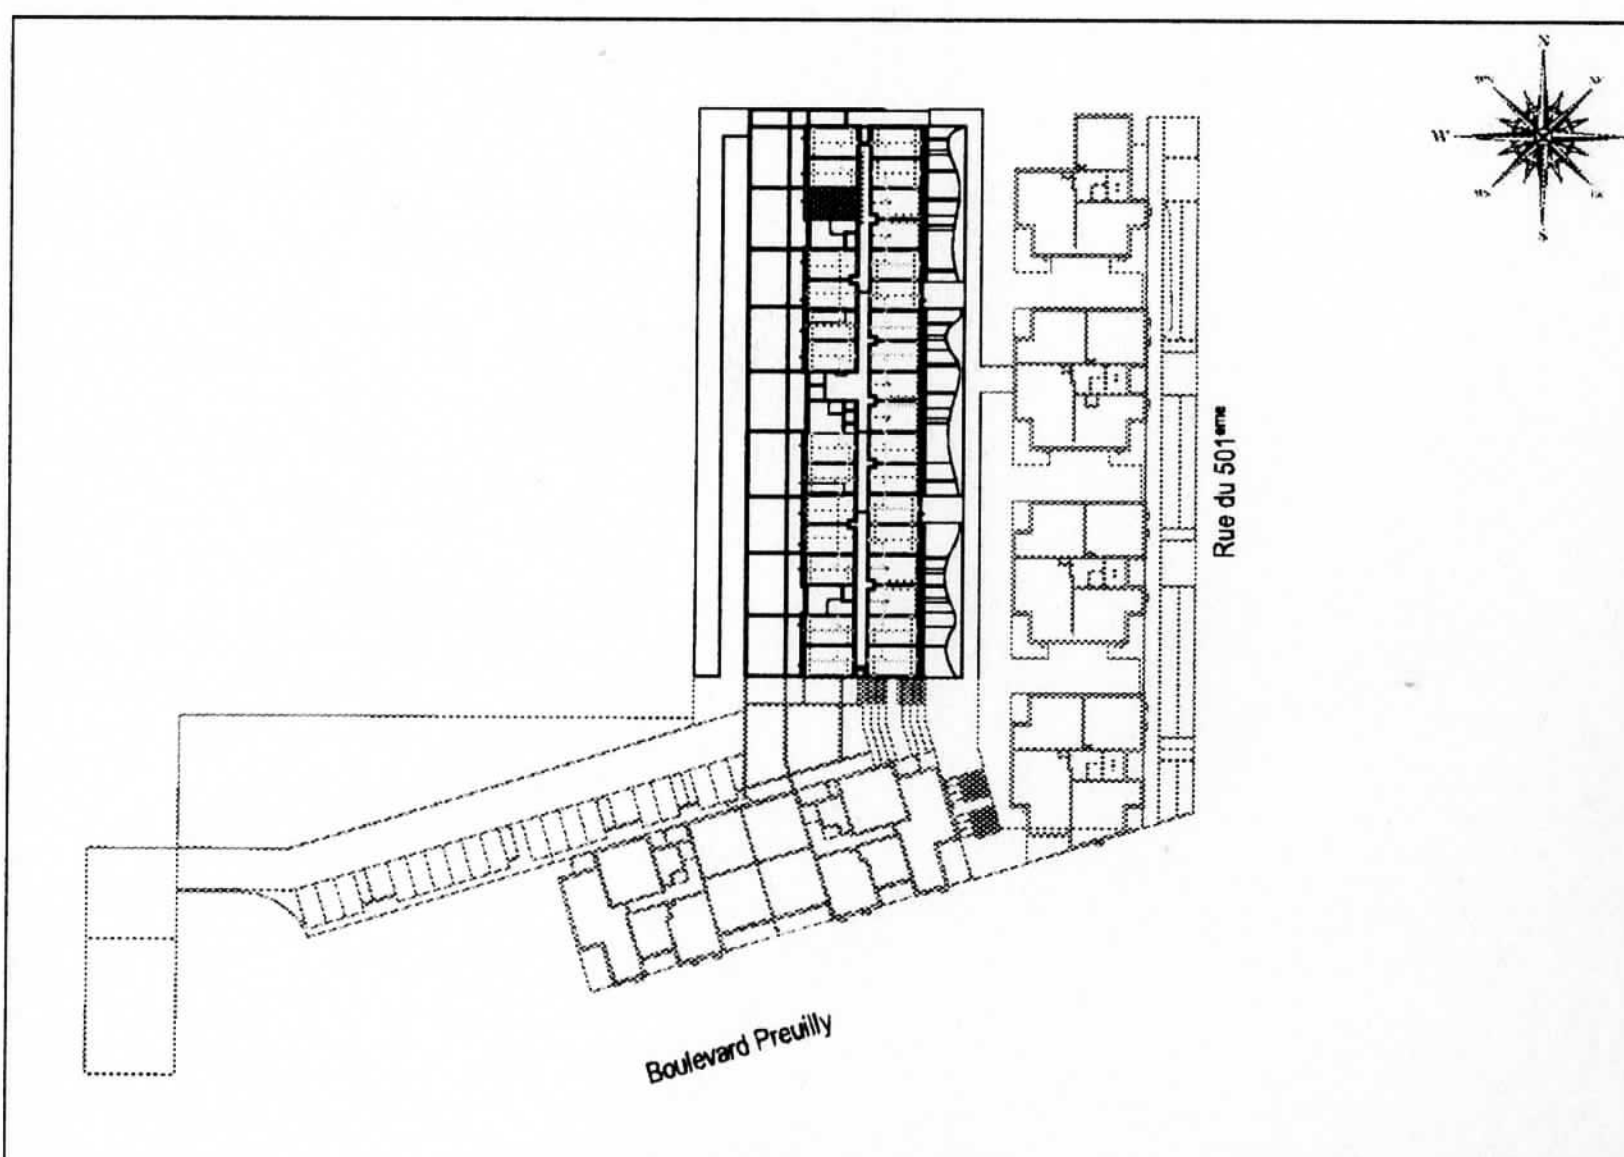

3ème étage

Appt E 301
TYPE 1-

Surfaces habitables en m2

Chambre 15,45

S.d.e. 4,24

Surface Habitable

19,69 m²

Nota: la surface habitable des placards est incluse dans celle des pièces attenantes


En fonction des nécessités techniques de réalisation, le maître d'ouvrage se réserve le droit d'apporter des modifications au présent plan, notamment de légères variantes de côtes et de surfaces. Les tolérances d'usage sont admises en ce qui concerne les dimensions et surfaces indiquées. Les gaines, les retombées, les faux-plafonds, soffites, ainsi que l'emplacement des équipements sont figurés à titre indicatif et n'apparaissent pas de manière exhaustive sur le plan.

Pl : Placard - LL : emplacement lave-linge - LV:emplacement lave-vaisselle R : emplacement réfrigérateur


code opération = 25531

indice : 00

Pour l'acquéreur

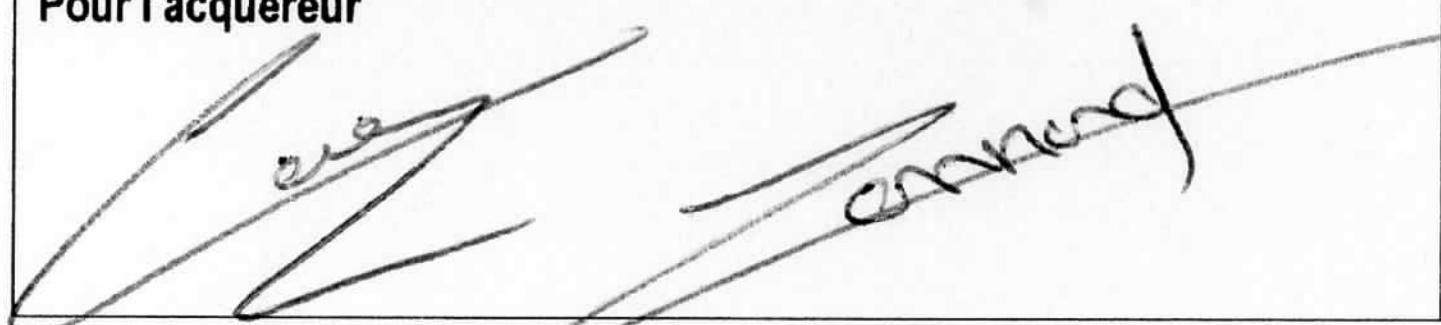

Pour le vendeur

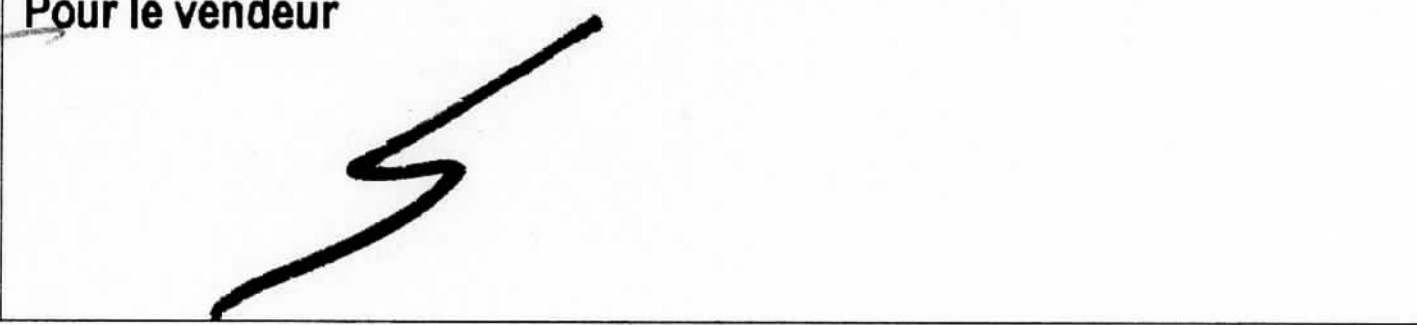

0
1
2

26/04/2012

ivars&ballet

architectes