


CHAMBRE 11.00m²
SDB 2.50m²
PLACARD 0.70m²

SURFACE HABITABLE TOTALE 18.50m²

ecs BALLON EAU CHAUDE PLACE VERTICALEMENT

scs BALLON EAU CHAUDE PLACE HORIZONTALEMENT

PLAN DE REPERAGE

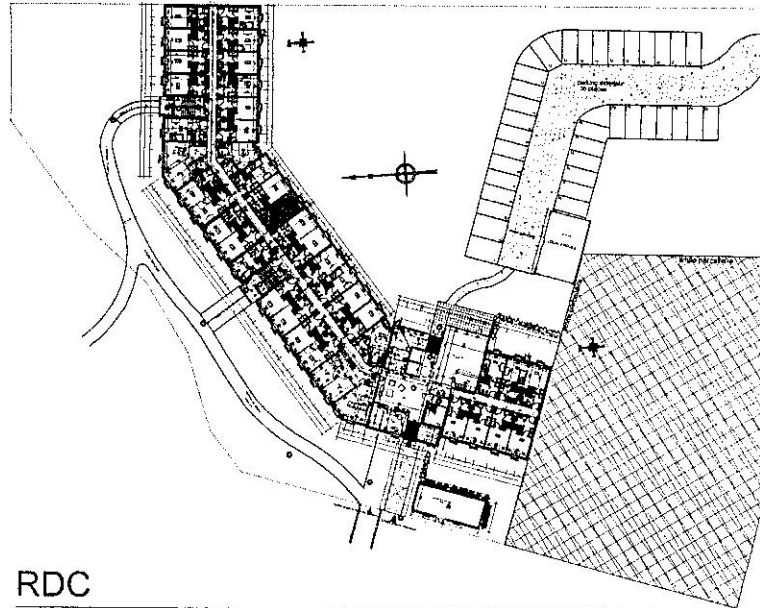

RDC

N°033-RDC


137-R+1

237-R+2

337-R+3

425-R+4

Des modifications sont susceptibles d'être apportées en fonction des nécessités techniques pour les dimensions libres et l'équipement. Les surfaces et côtes sont approximatives. Les canalisations ne sont pas figurées.

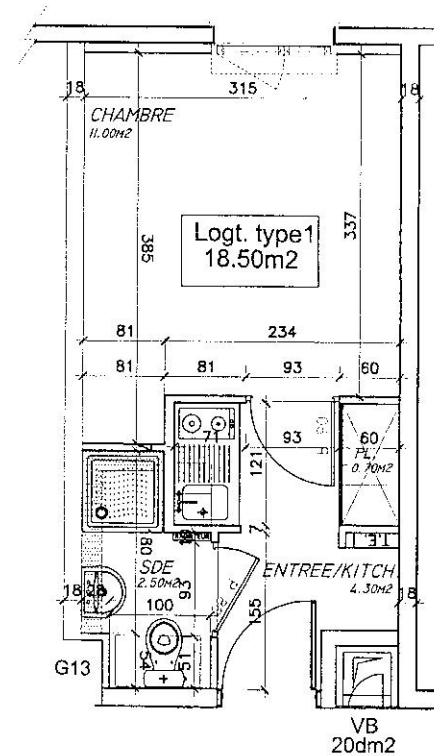

330 avenue de Brigade
BP 87
59852 VILLENEUVE D'ASCQ

ARCHITECTE :

Agence d'Architecture Thierry LANGE

21, rue Charles Laffitte

92200 NANTERRE

tél. 01 46 37 46 00

fax 01 47 22 14 51

BUREAU CONTRÔLE :

BUREAU VIETAN ag, IDF Que

tél. 01 30 31 89 26 / fax 01 30 31 89

CSPS :

BUREAU VIETAN ag, IDF Que

tél. 01 30 31 89 26 / fax 01 30 31 89

BUREAU VRD :

BDI

tél. 01 39 72 42 41 / fax 01 39 72 61

EQUIPEMENT PRIVE

D'HEBERGEMENT

Avenue des Genettes

95 800 CERGY

≤ ESQUISSE

≤ A.P.S

≤ A.P.D

≤ P.C.

DOCUMENTS GRAPHIQUES

LOGEMENT

N°033.137.237.337/425

PROJET N° :

MAN N°

NUCLE

ECHELLE 1/50

DATE JANVIER