SDB	3,90 m2
PLACARD	0,70 m2

SURFACE HABITABLE TOTALE	18.30 m2

ecs BALLON EAU CHAUDE PLACE VERTICALEMENT

ecs BALLON EAU CHAUDE PLACE HORIZONTALEMENT

PLAN DE REPERAGE

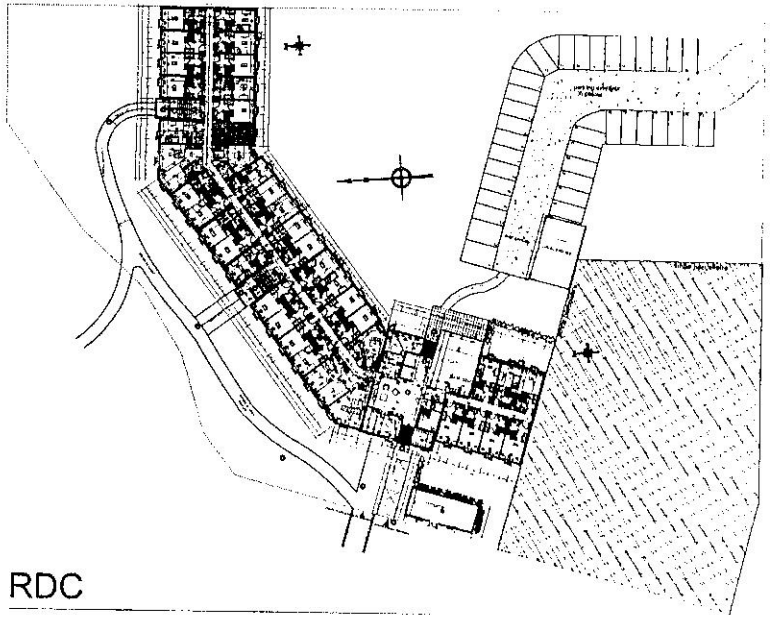

RDC

N°029-RDC
133-R+1
233-R+2
333-R+3
421-R+4

Des modifications sont suceptibles d'être apportées en fonction des necessités techniques pour les dimensions libres et l'equipement . Les surfaces et côtes sont aproximatives . Les canalisations ne sont pas figurées.

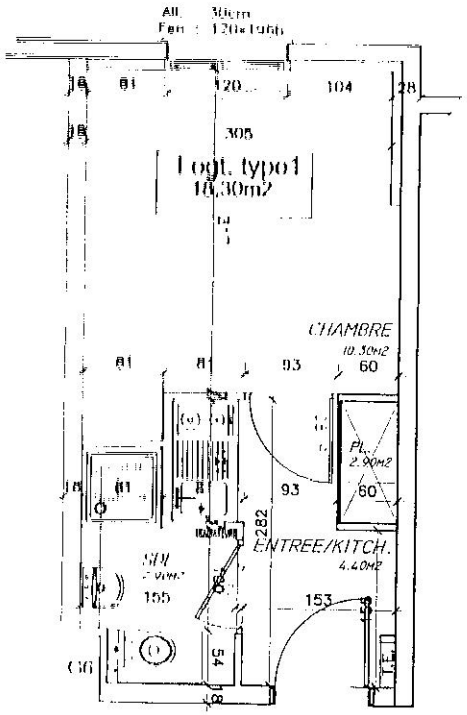

0 1 2 3 4m

construction
330 avenue de Brigode
BP 07
59652 VILLENEUVE D'ASCQ CEDEX

ARCHITECTE :
Agence d'Architecture Thierry LANCTUIT
21, rue Charles Laffitte
92200 NEUILLY SUR SEINE
tél. 01 46 37 46 00
fax 01 47 22 14 51

BUREAU CONTRÔLE :
BUREAU VERITAS ag. IDF Ouest
tél. 01 30 31 89 26 / fax 01 30 31 89 20

CSPS :
BUREAU VERITAS ag. IDF Ouest
tél. 01 30 31 89 26 / fax 01 30 31 89 20

BUREAU VRD :
BDI
tél. 0139 72 42 41 / fax 01 39 72 61 37

EQUIPEMENT PRIVE D'HEBERGEMENT
Avenue des Genottes
95 800 CERGY

≤ ESQUISSE	≤ PROJET
≤ A.P.S	≤ MARCHE
≤ A.P.D	≤ D.O.E
≤ P.C.	≤ PLAN VERITE

DOCUMENTS GRAPHIQUES
LOGEMENT
N°029.133.233.333.421

PROJET N° :	PLAN N° :
	INDICE :
ECHELLE : 1/50	DATE : JANVIER 2002