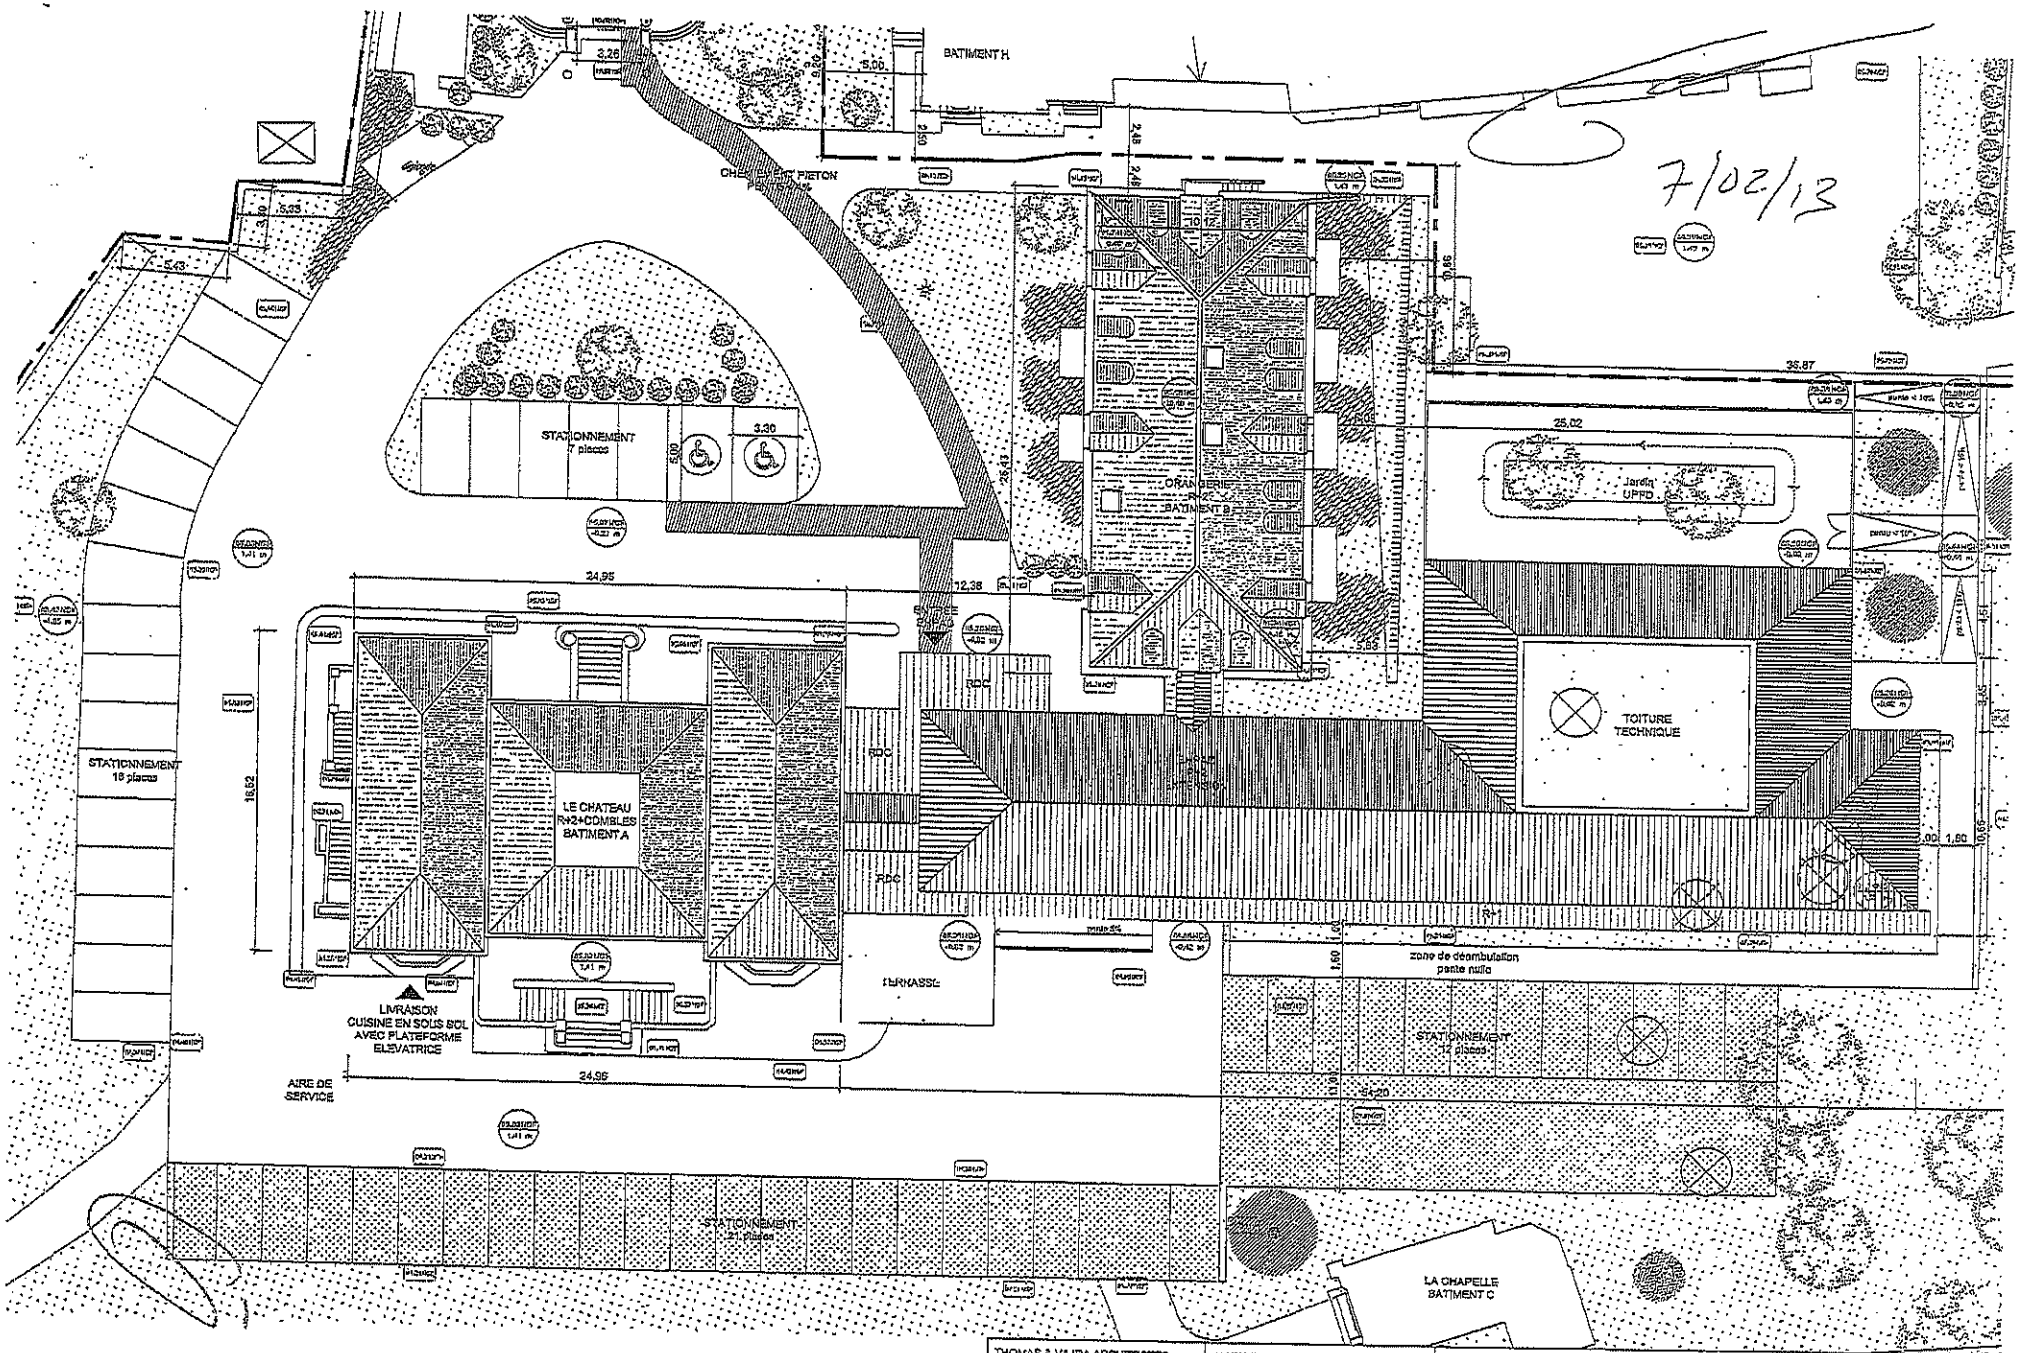
BATIMENT H
CHEMIN DE PIETON
7/02/13
STATIONNEMENT
7 places
3,36
5,00
ORANGERIE
BATIMENT B
35,87
25,02
Jardin
UPPD
24,95
12,38
RDC
TOITURE
TECHNIQUE
STATIONNEMENT
18 places
16,62
LE CHATEAU
R+2+COMBLES
BATIMENT A
TERRASSE
zone de déambulation
pente nulle
LIVRAISON
CUISINE EN SOUS SOL
AVEC PLATEFORME
ELEVATRICE
AIRE DE
SERVICE
24,95
STATIONNEMENT
12 places
STATIONNEMENT
21 places
LA CHAPELLE
BATIMENT C
THOMAS & VAJDA ARCHITECTES
Tour ESSOR-14, rue Stendhal 93500 PANTIN
Tél : 01.49.45.36.51. Fax : 01.73.76.69.74.
MAITRE D'OUVRAGE : SCI LA FONTAINE
12, rue du Marais VAUGRIGNEUSE 91640
RENOVATION ET EXTENSION DU CHATEAU DE LA FONTAINE
EHPAD DE 73 LITS : PLAN DE MASSE
12, rue du Marais VAUGRIGNEUSE 91640
01 Février 2011
PC 2.2
1/250