


Etoile des Neiges

Le Corbier (73)

PLAN DE MASSE

Légende :

	Limite cadastre		Barrière bois
	Clôture		Bâtiment léger
	Mur		Entrées
	Bâtiment		Talus
	Escalier et sens de montée		

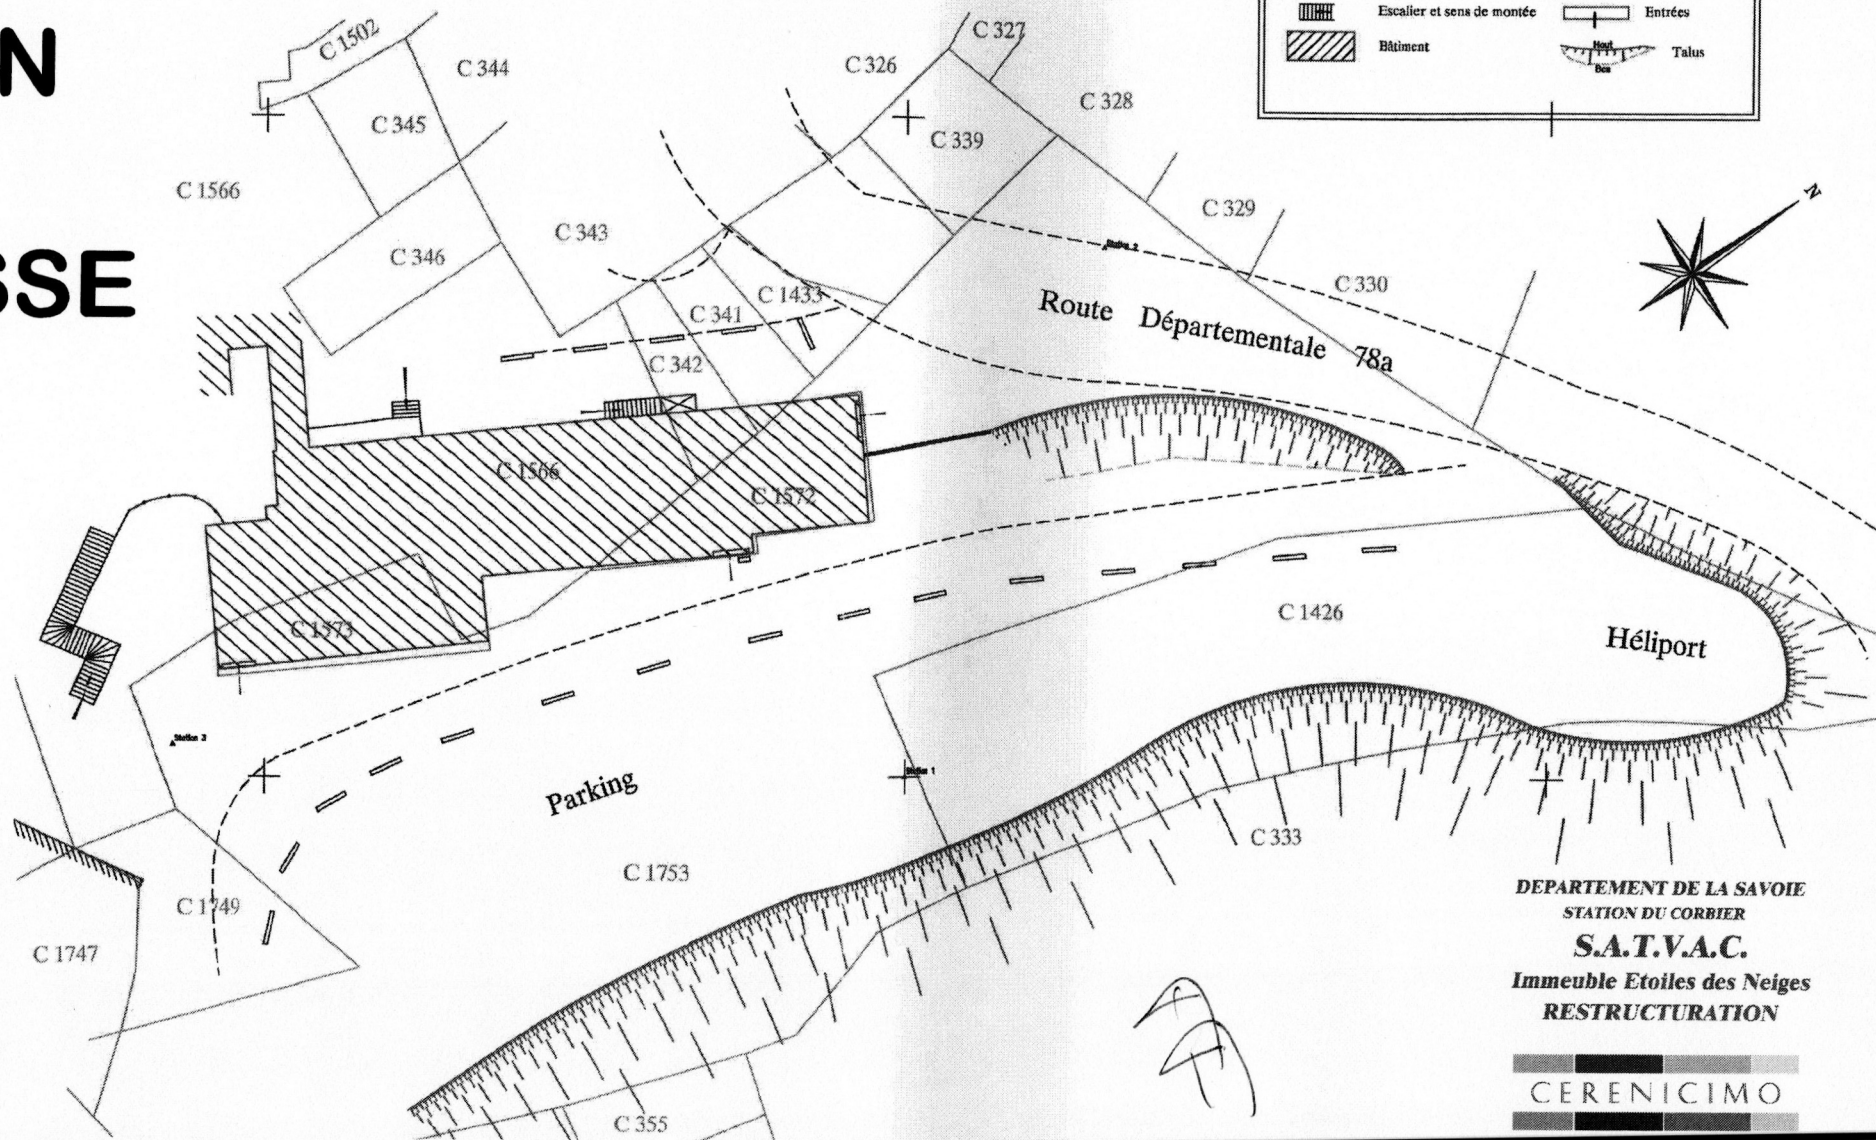

DEPARTEMENT DE LA SAVOIE
 STATION DU CORBIER
S.A.T.V.A.C.
 Immeuble Etoiles des Neiges
 RESTRUCTURATION

CERENICIMO