
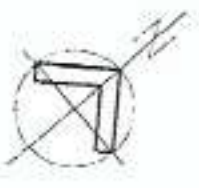


COUPE E-

COUPE

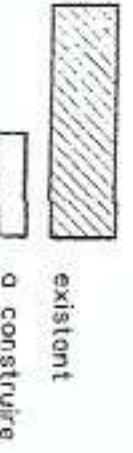


NIVEAU 0	SHOB	CAVE COURBES	LOGGA NON CLOS	PARKING	S'	SHON 10,95
	168,13	0,00	0,00	0,00	168,13	159,72

28 LITS
 22 CHAMBRES A UN LIT
 3 CHAMBRES A DEUX LITS

PROJET
 NIVEAU 0

"LA MAISON BLEUE"
 Lieu dit La Bastide
 06 GATTERES

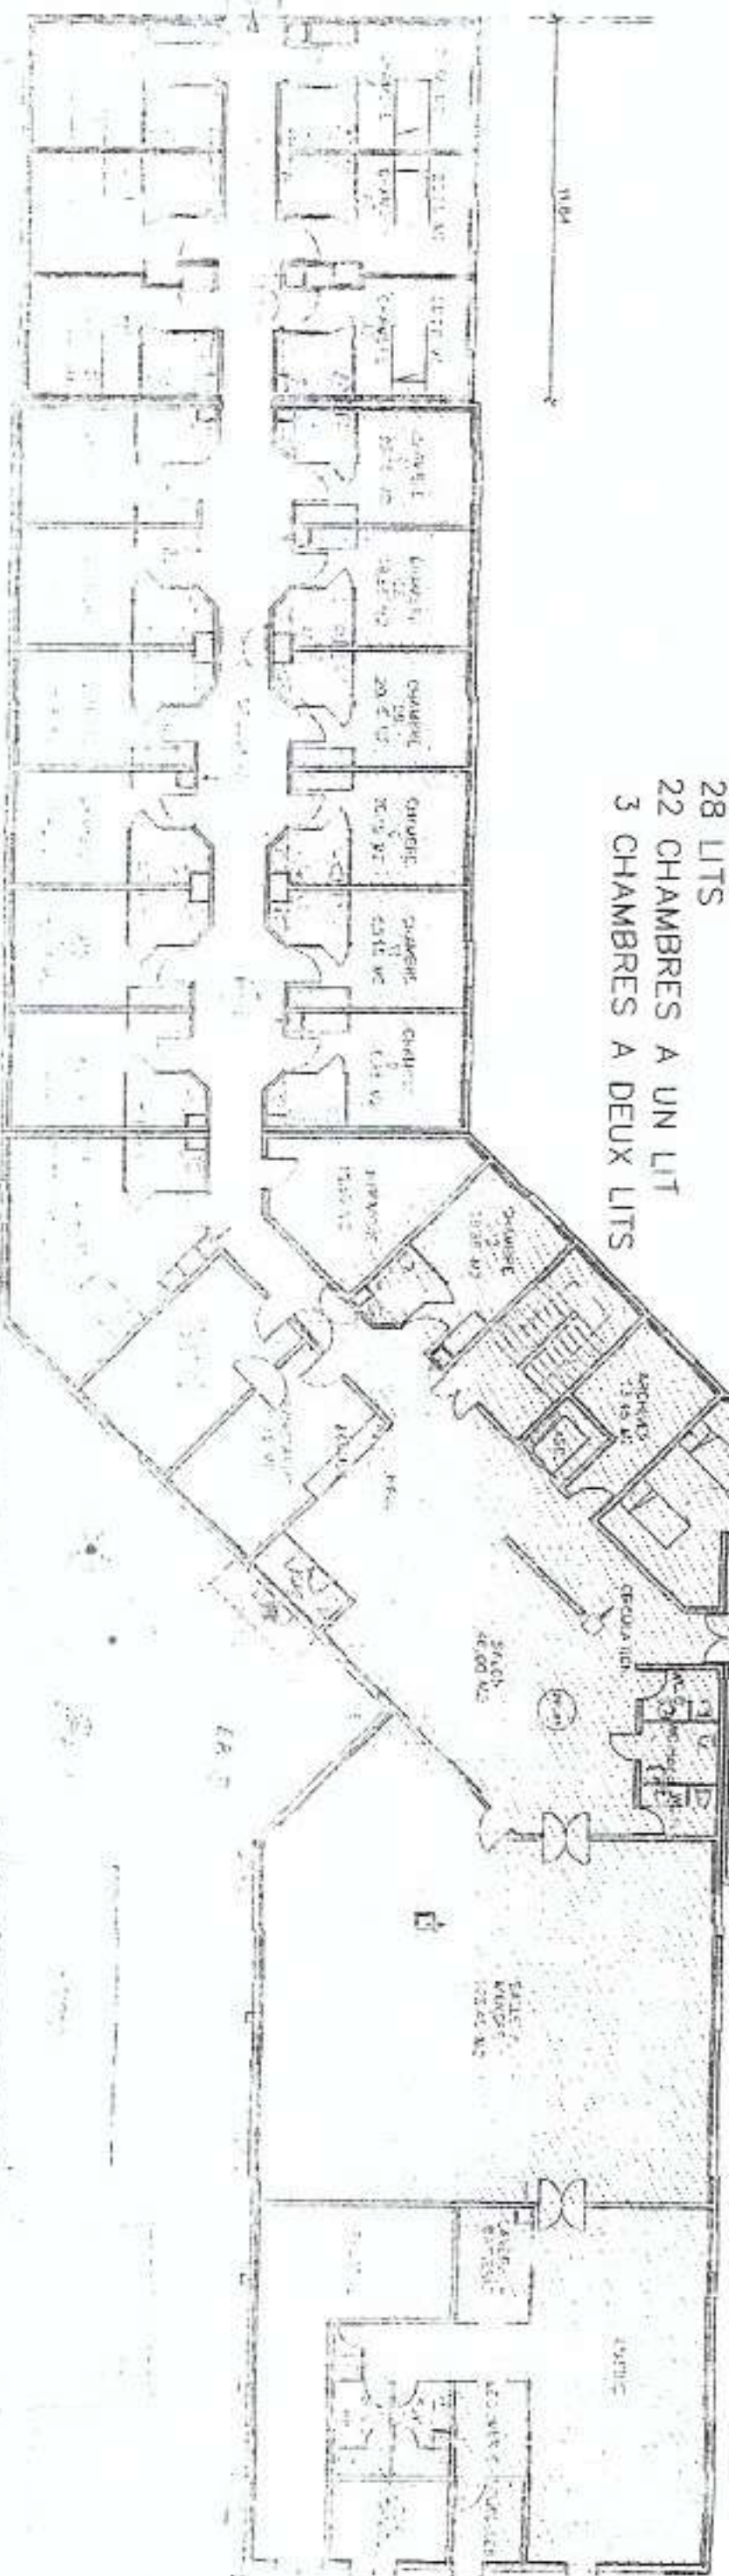


existant
 à construire

PROJET
 NIVEAU moins 1

"LA MAISON BLEUE"
 Lieu dit La Bastide

NIVEAU	S-O-B	CAVE COMBLES NON CLOS	LOGGA	PARKING	S	S-O-M
-1	98.86	0.00	34.13	0.00	64.71	61.47

40 LITS
 36 CHAMBRES A UN LIT
 2 CHAMBRES A DEUX LITS

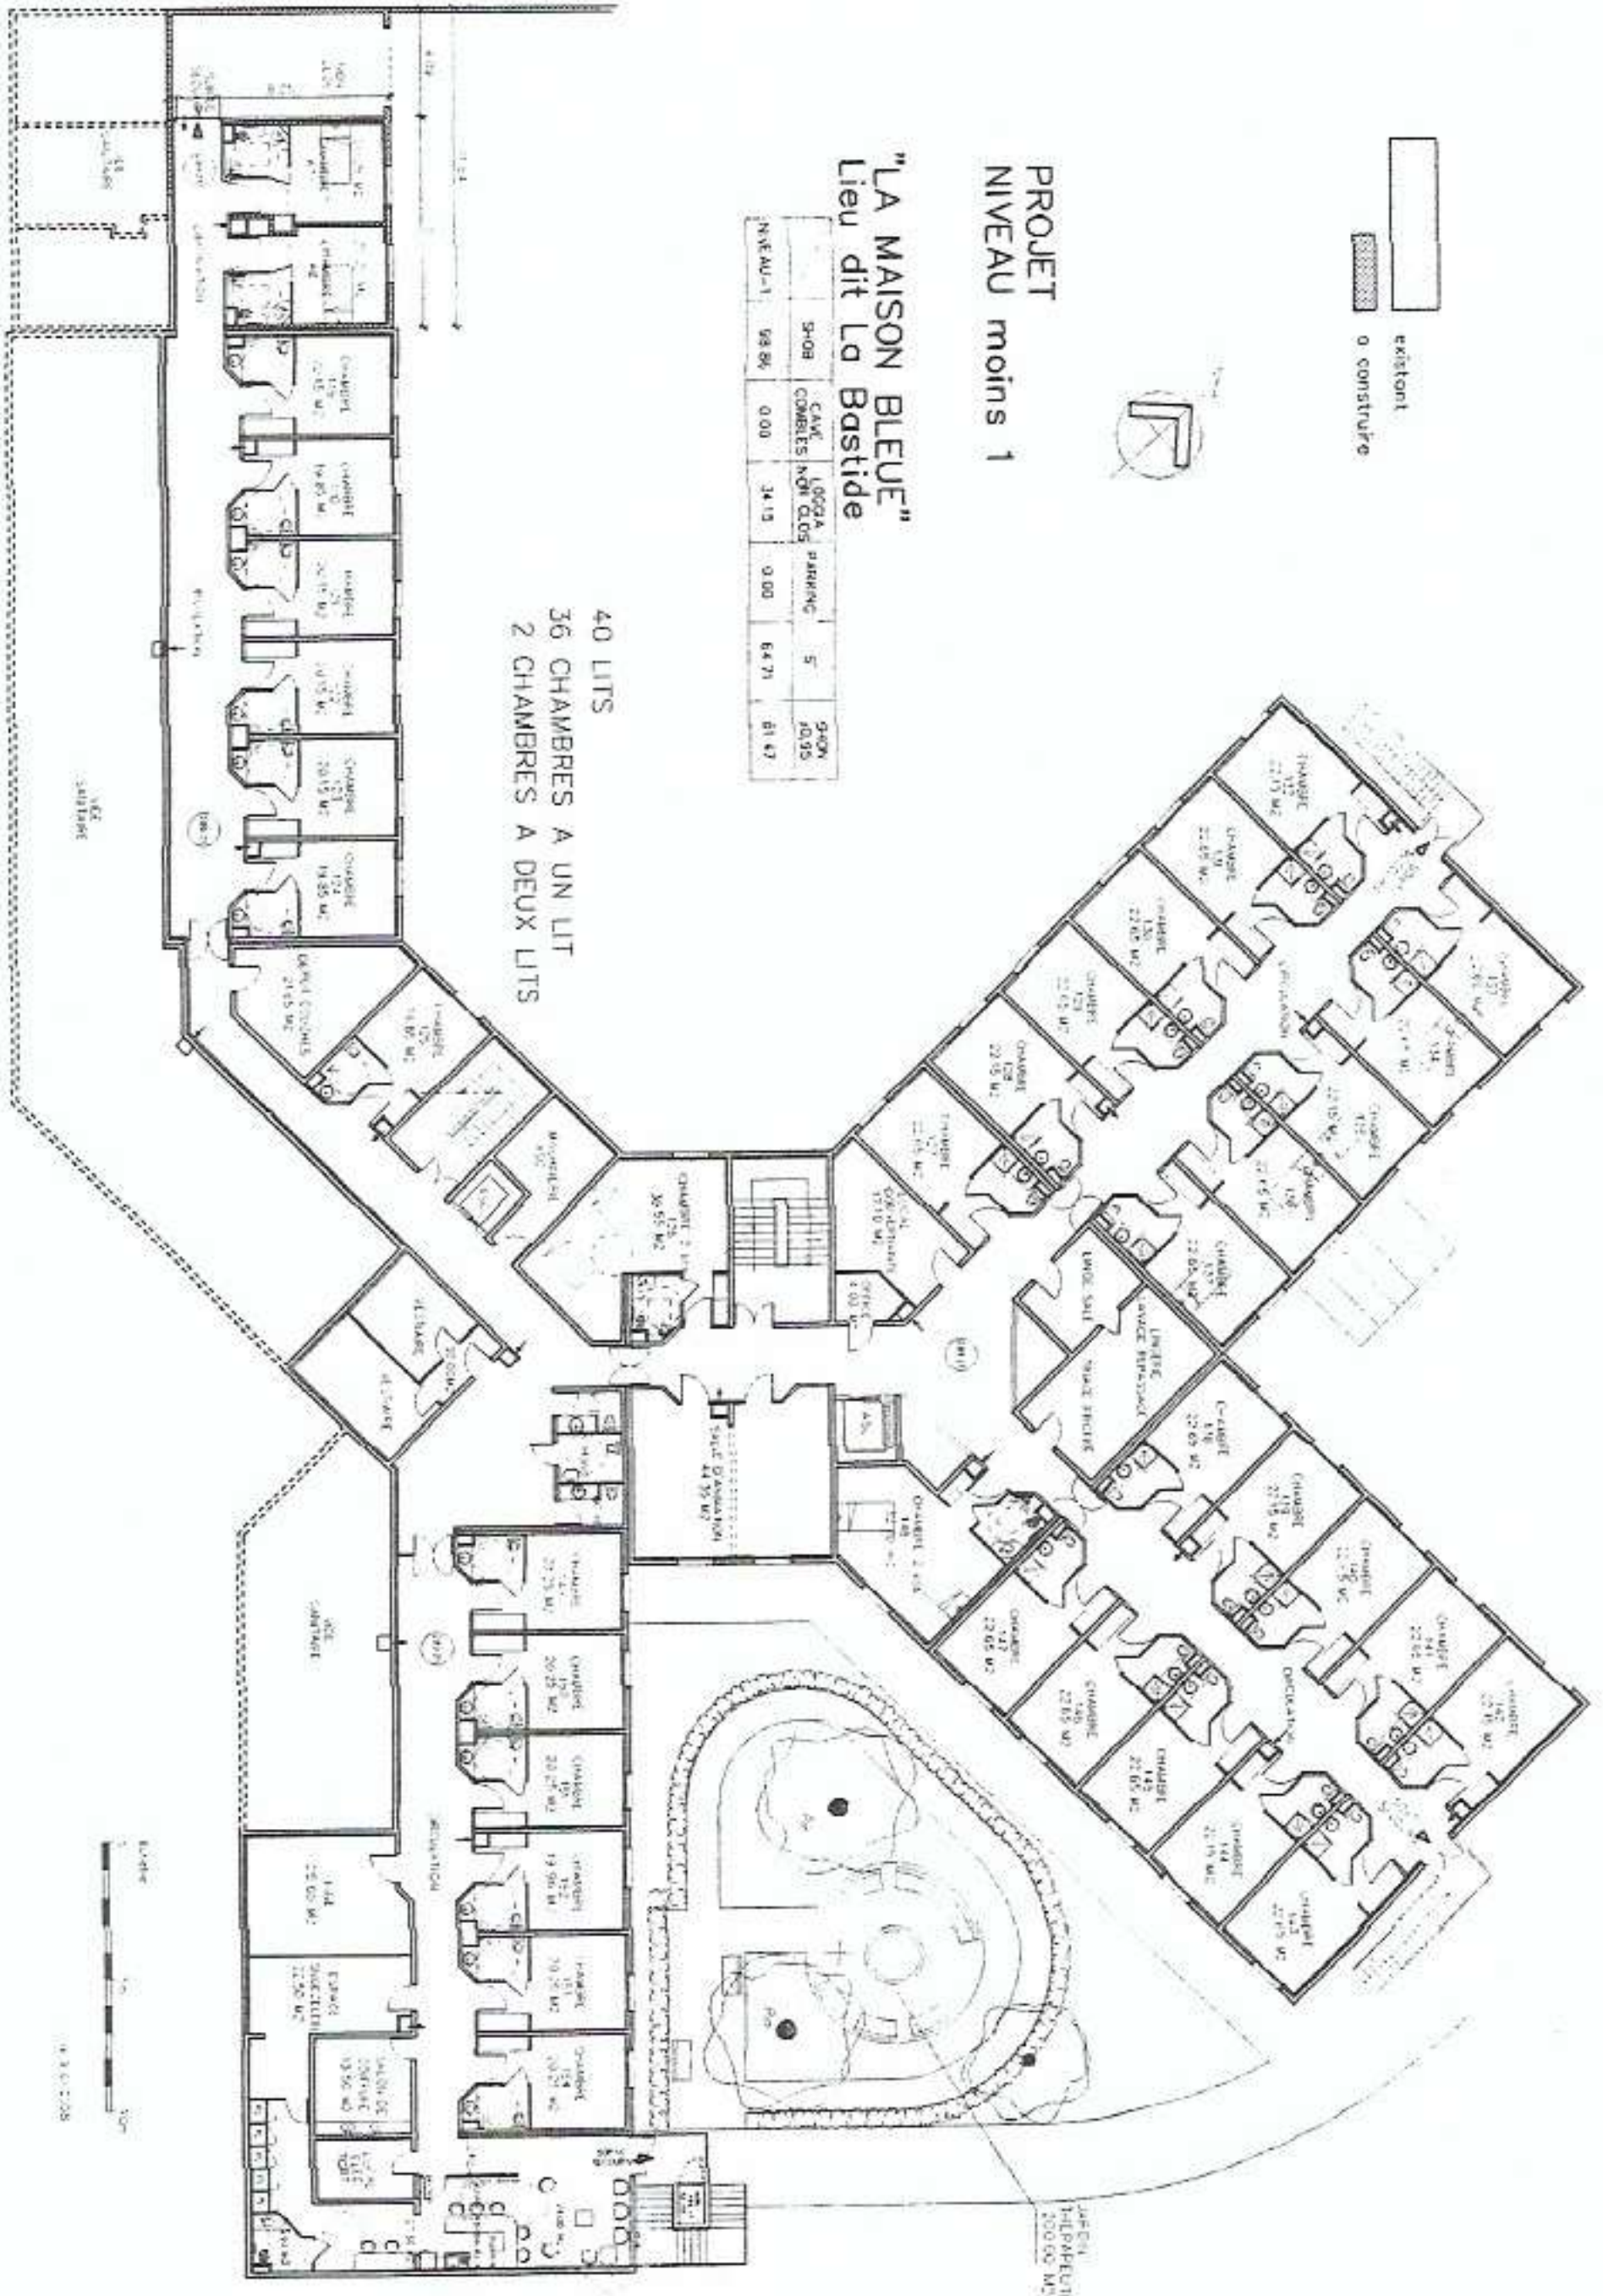

ACQUIS
 02.006.5
 55.40 M2

JAF CIL
 INFILTRATION
 200.00 M2

04.03.07.028

