


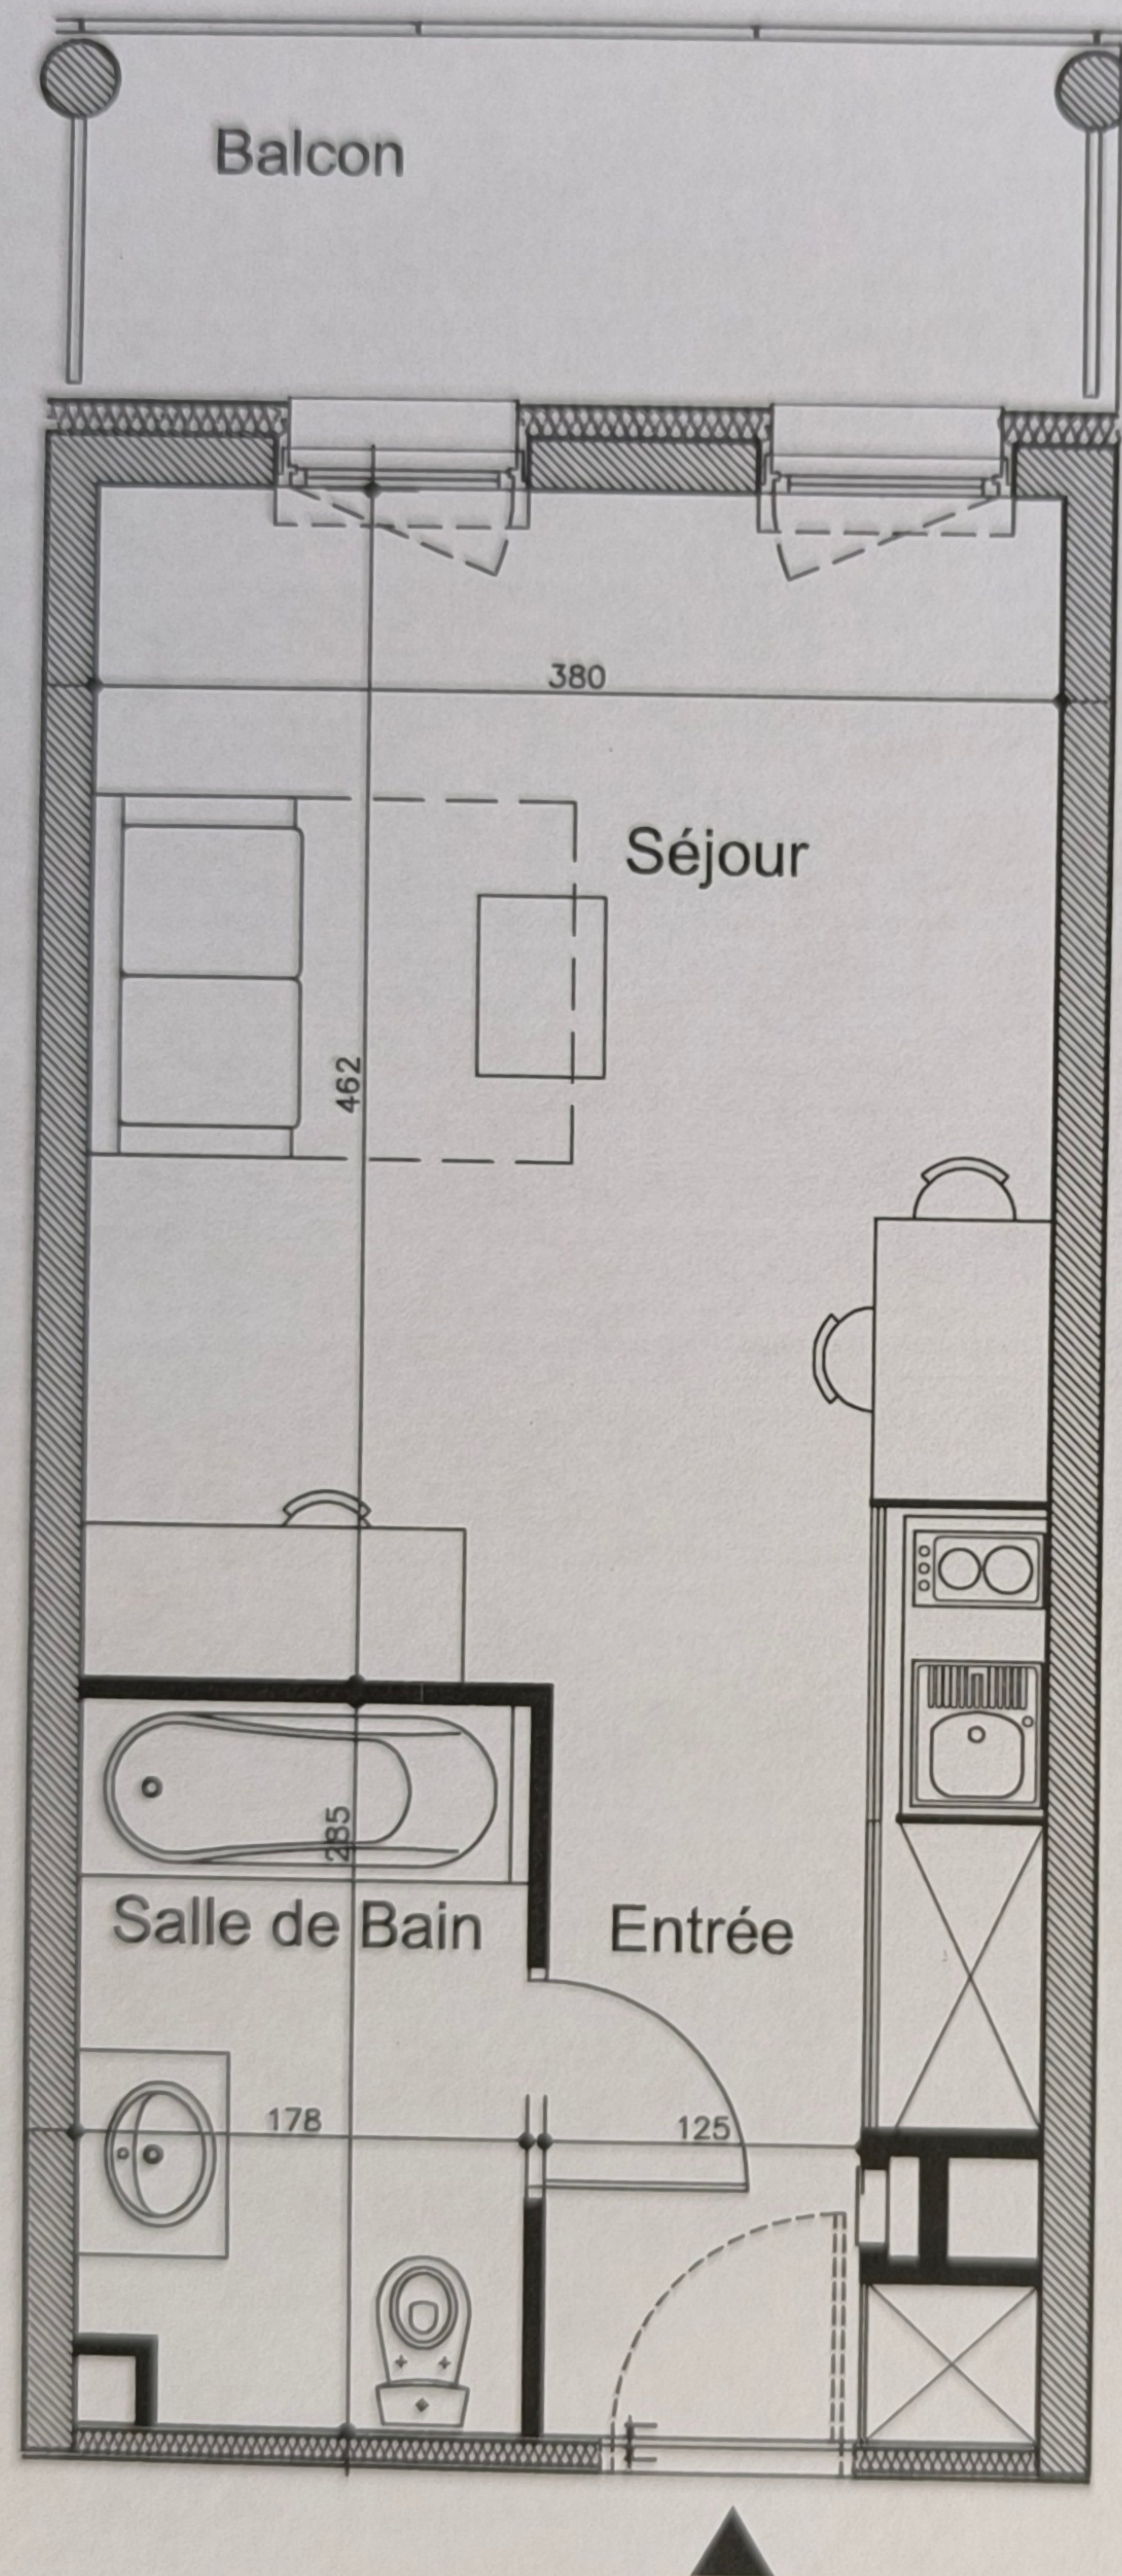

# CAP WEST

GROUPE SAS

## PORNIC


Val Saint-Martin

### Suite 127

Ech. 1/50

#### Surfaces habitables

|              |                            |
|--------------|----------------------------|
| Séjour       | 18.54 m <sup>2</sup>       |
| Salle d'eau  | 4.96 m <sup>2</sup>        |
| Entrée       | 3.86 m <sup>2</sup>        |
| <b>TOTAL</b> | <b>27.36 m<sup>2</sup></b> |
| Balcon       | 5.75 m <sup>2</sup>        |

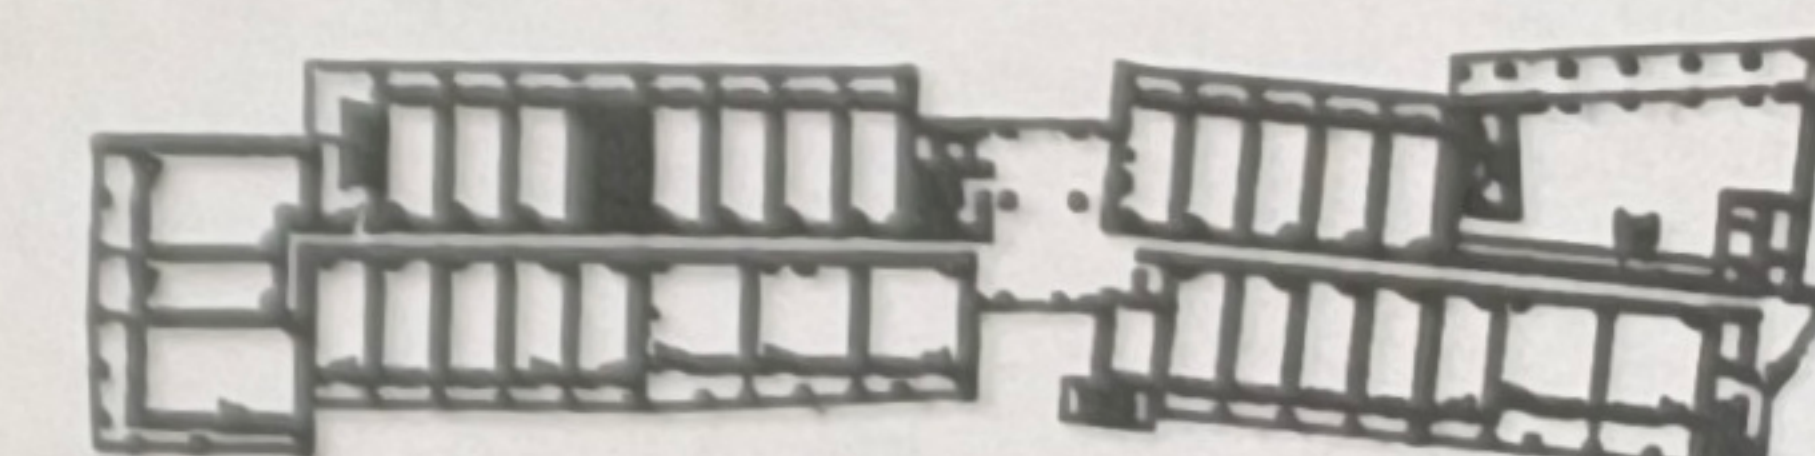


Avril 2014

DEPARTEMENT DE LOIRE-ATLANTIQUE  
COMMUNE DE BOURGNEUF  
140, rue de la Gare, 44100 Bourgneuf

Résidence de Tourisme CAP WEST

NIVEAU R+1

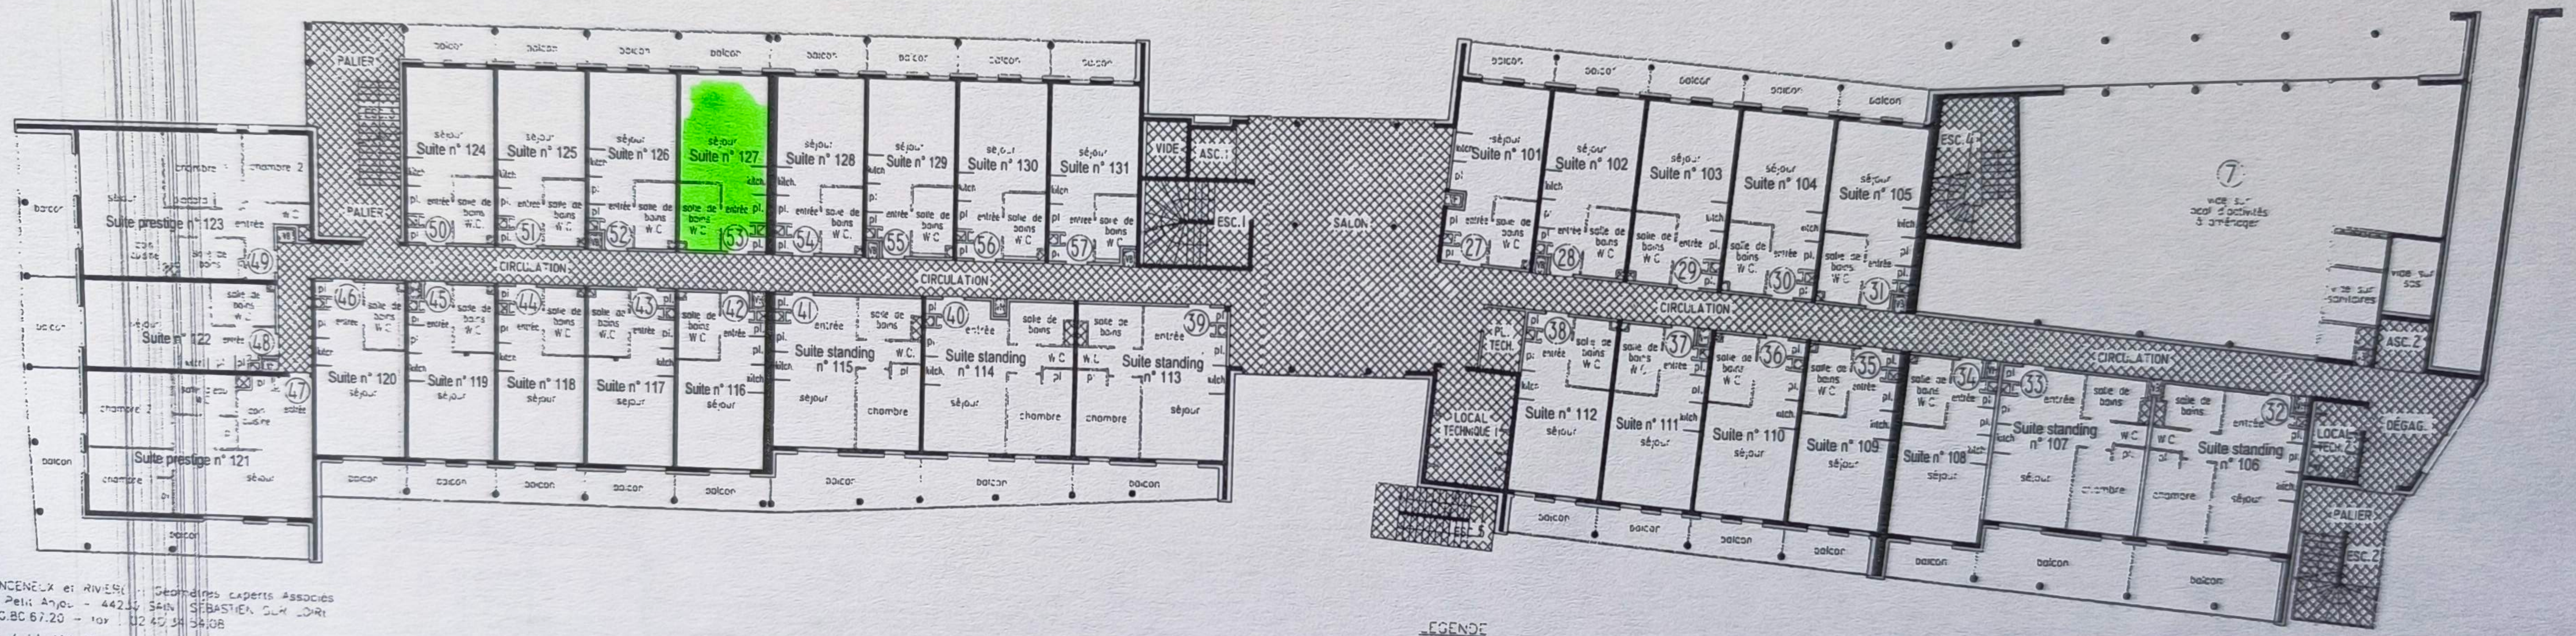

Coordonnées: VINCENT et RIVIERE - Géomètres experts Associés  
Rue du Petit Anjou - 44200 SAINT SEBASTIEN SUR LOIRE  
Tél: 02 40 60 67 20 - Fax: 02 40 34 54 08  
N° 2014 / 13-16-5

DEPARTEMENT DE LOIRE ATLANTIQUE  
 COMMUNE DE PORNIC  
 ZAC du Val Saint Martin - lot n° 11  
*Résidence de Tourisme CAP WEST*  
**NIVEAU R-1**

Cabinet VINCENEUX et RIVIERE - Géomètres Experts Associés  
 1 Rue du Petit Anjou - 44230 SAINT SEBASTIEN SUR LOIRE  
 Tél : 02.40.80.67.20 - fax : 02.40.34.54.08  
 Avril 2014 / 13-161-S

