
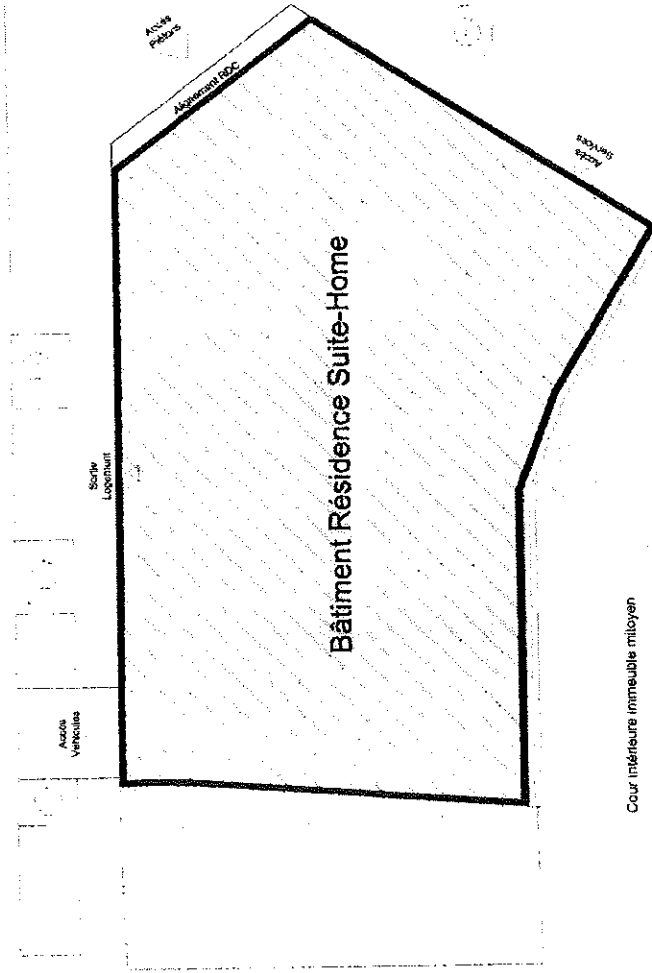


MALAKOFF - 92240
 62 Avenue Pierre Brossolette
 et 182 Boulevard Gabriel Péri

Résidence "Suite - Home" Malakoff

Copropriété
Plan Masse

Boulevard Gabriel Péri (RD 50)

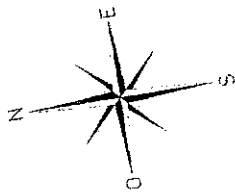

Annexé à la minute d'un acte reçu
 par le Notaire soussigné
 le *12* *de* *septembre*
 Deux Mille *deux* *cents*
 Avenue Pierre Brossolette (RD906)

Légende :



- Parties communes
- 1 Numéro de lots au règlement de copropriété

MALAKOFF - 92240
 62 Avenue Pierre Brossolette
 et 182 Boulevard Gabriel Péri

Résidence "Suite - Home" Malakoff
 Copropriété


Plan de la Toiture

Boulevard Gabriel Péri

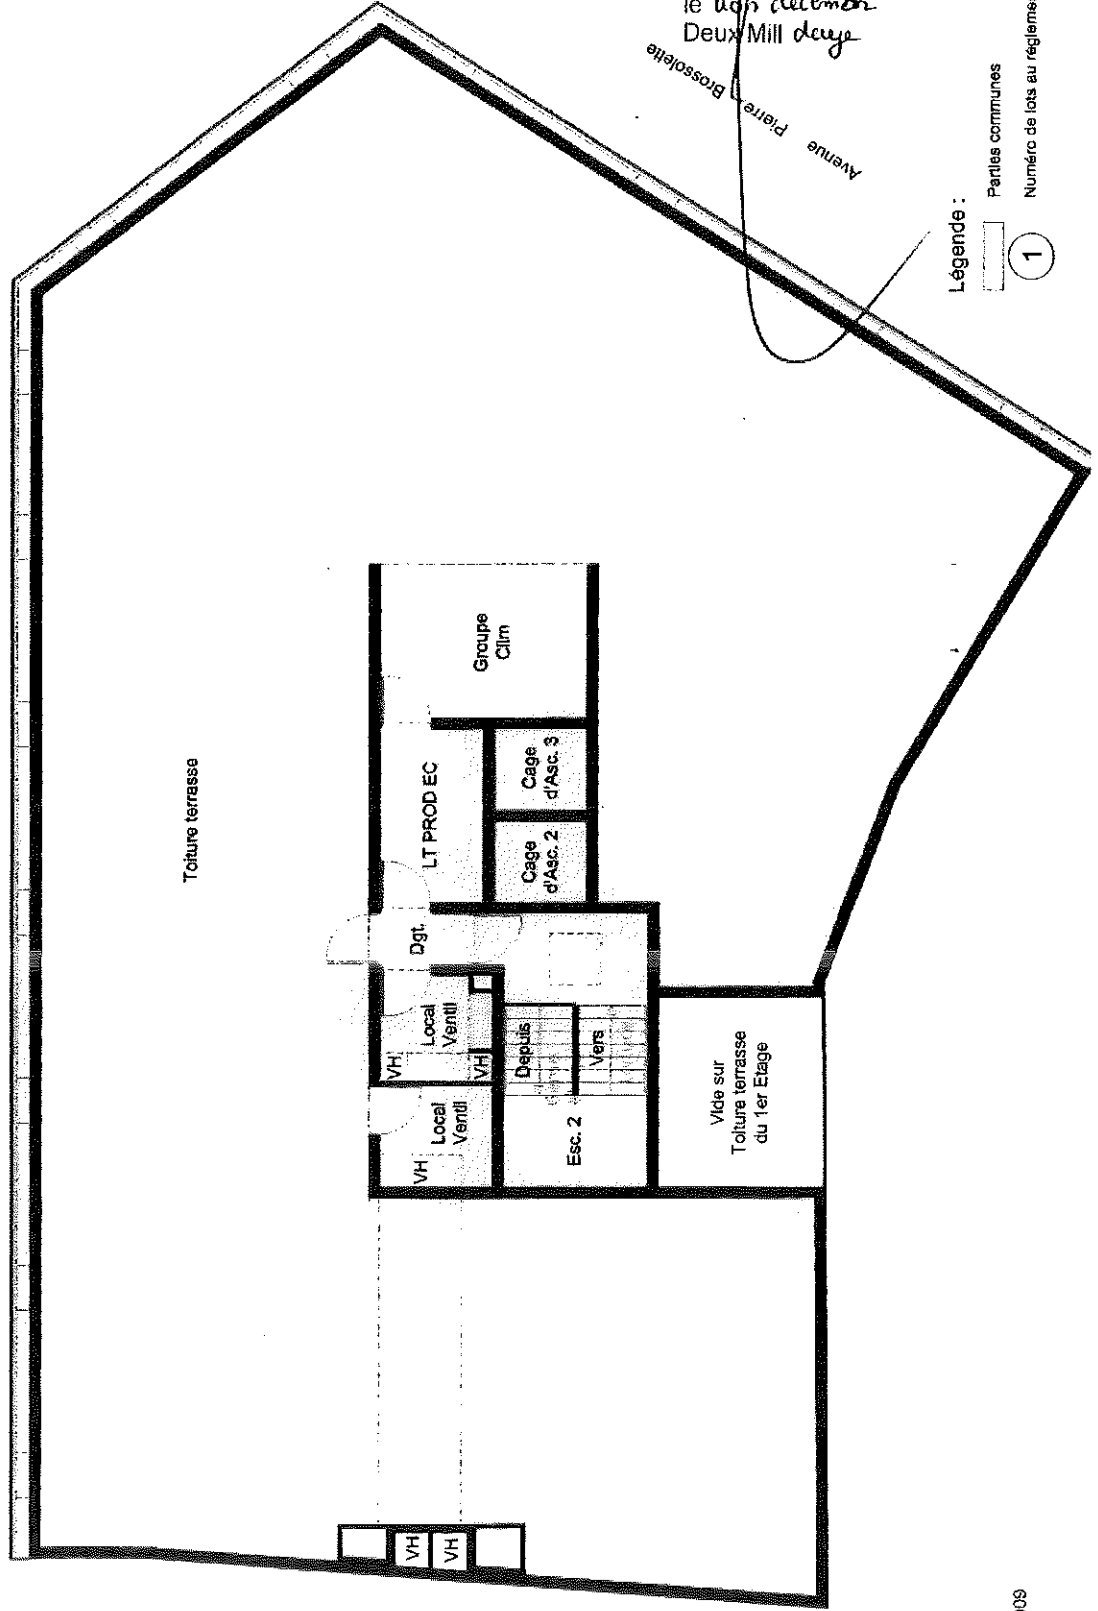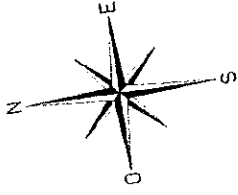


MALAKOFF - 92240
 62 Avenue Pierre Brossolette
 et 182 Boulevard Gabriel Péri

Résidence "Suite - Home" Malakoff
 Copropriété
 Plan du 5ème Etage

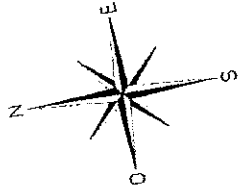

Boulevard Gabriel Péri


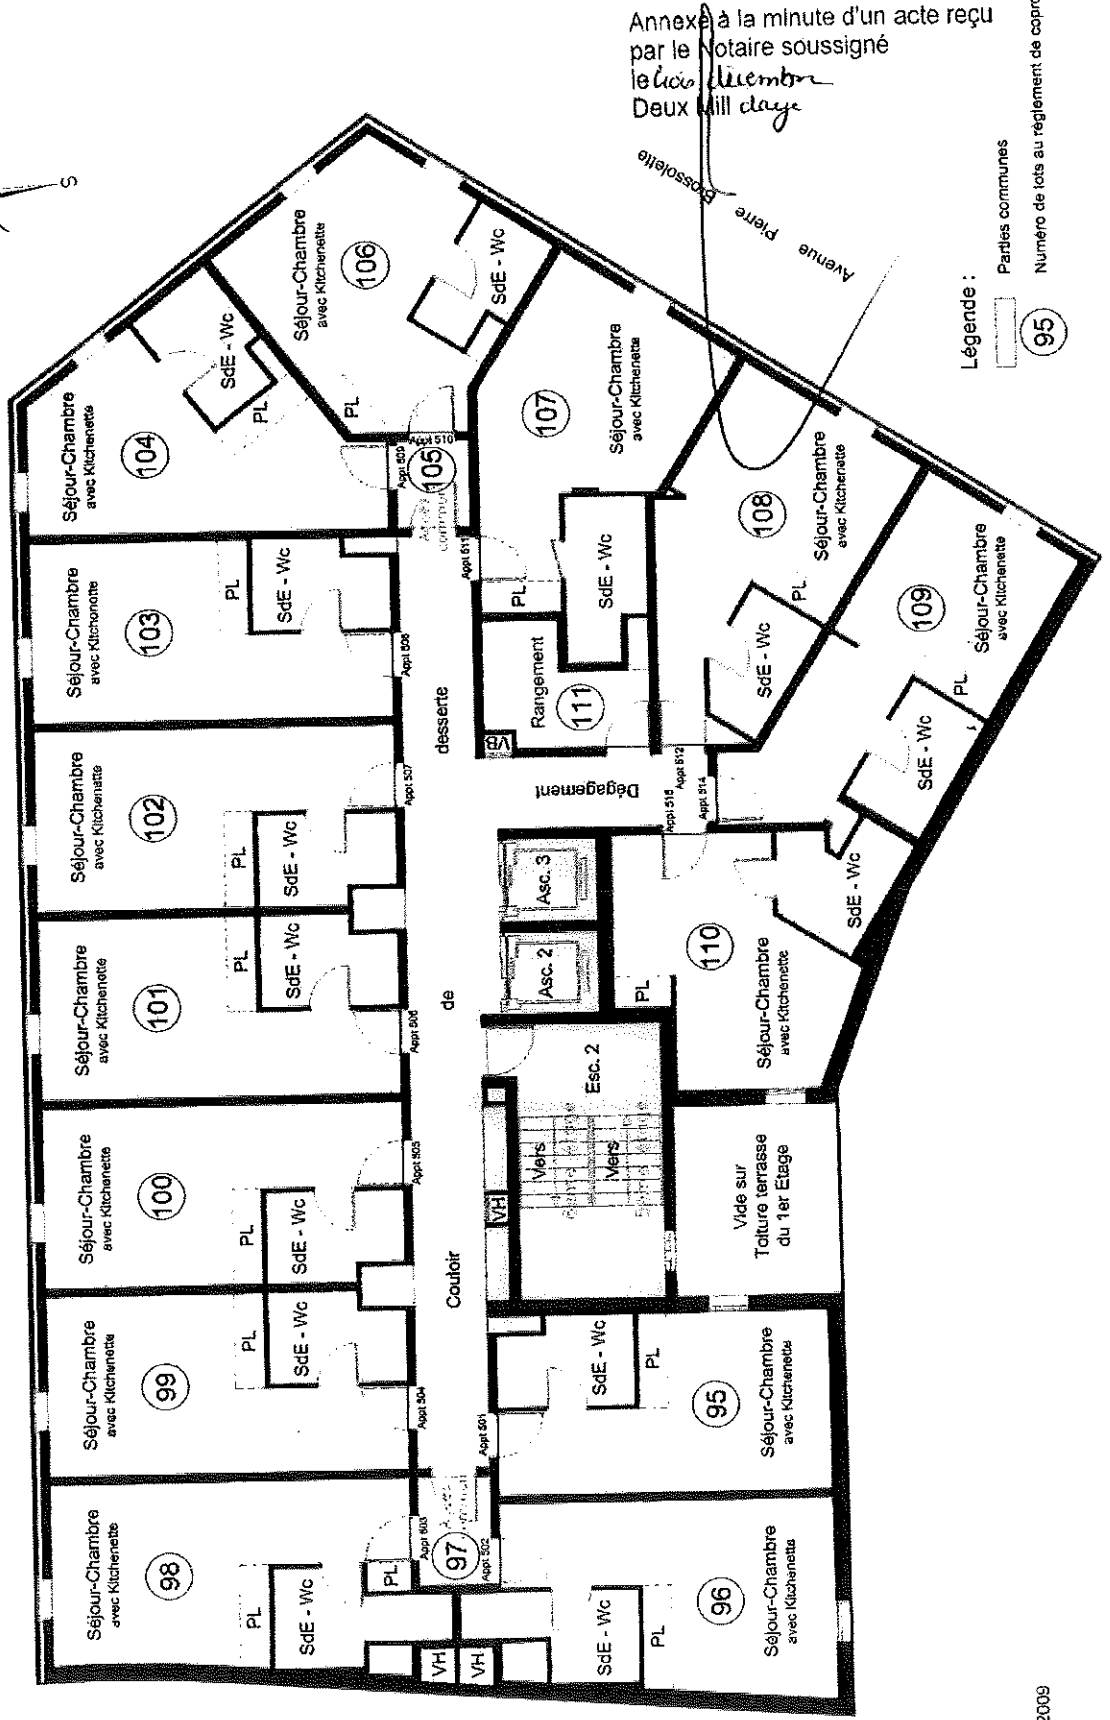


Légende :
 [Symbol] Parties communes
 [Symbol] 95
 Numéro de lots au règlement de copropriété

MALAKOFF - 92240
 62 Avenue Pierre Brossolette
 et 182 Boulevard Gabriel Péri

Résidence "Suite - Home" Malakoff
 Copropriété
 Plan du 4ème Etage

Boulevard Gabriel Péri

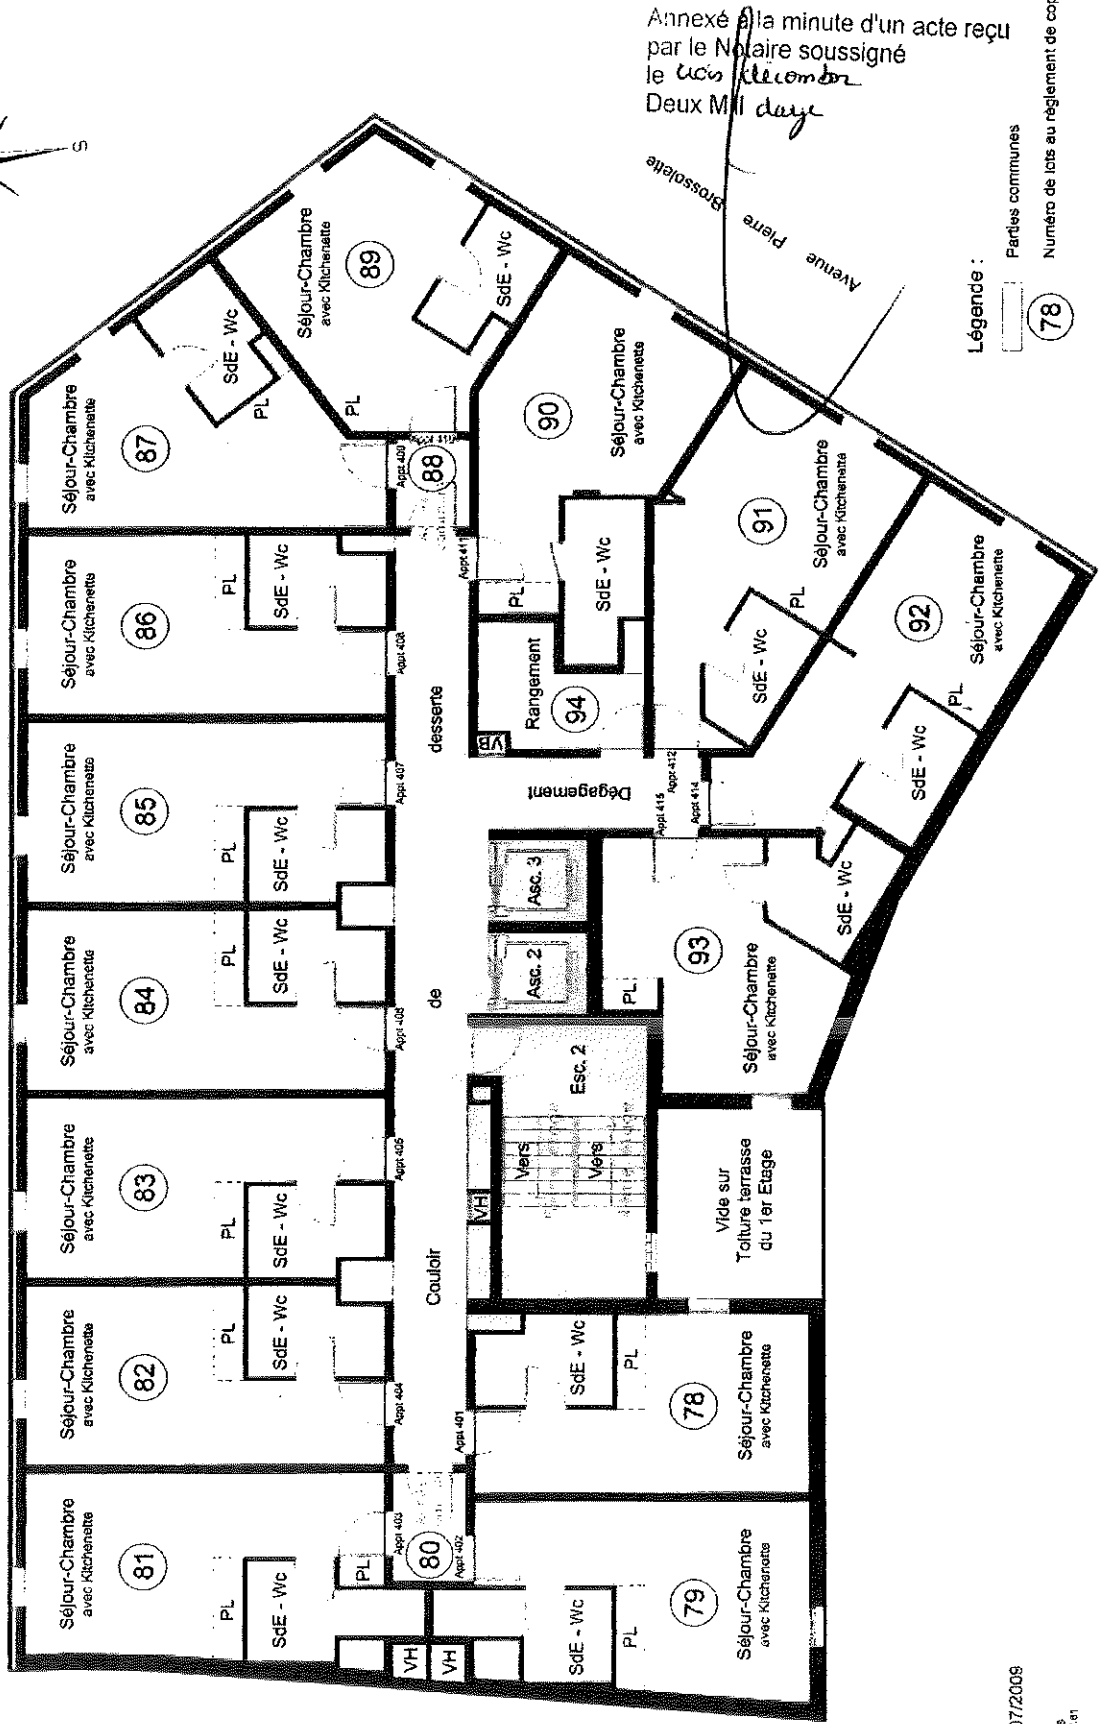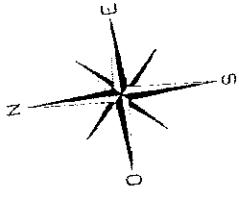

Annexé à la minute d'un acte reçu
 par le Notaire soussigné
 le 05/11/2009
 Deux Mille deux

Légende :
 [Symbol] Parties communes
 (78) Numéro de lots au règlement de copropriété